


- 1 Ledning mellan DRBR300 och grenrör vid stuprörsanslutning. Åtgärdas inte.
- 2 Stuprörsanslutning, där dagvattenledning relinas från.
- 3 Relining av spillvattenledning till och med grenrör.
- 4 Dagvattenledning relinas hit och vidare till kommunens ledningsnät, se situationsplan.
- 5 Spillvattenledning relinas hit och vidare till kommunens ledningsnät, se situationsplan.
- 6 Spillvattensystem inom markerat område, relinas ej.
- 7 Ledning från brunn, åtgärdas inte.

RITNINGSBILAGA BOKLONNET  
SITUATIONSPLAN  
UNDERLAG MED FÖRTYDLIGANDEN



RITNINGSBILAGA KV. BOKLONNET  
GRUND- & KÄLLARPLAN  
UNDERLAG MED FÖRTYDLIGANDEN

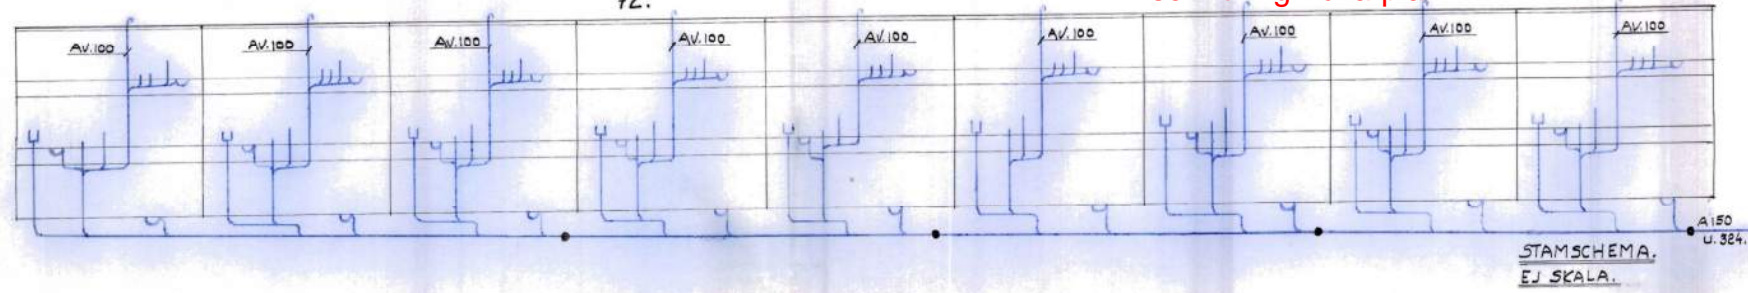

Skala gäller ej, se skalstockar ovan

STY.	DATA	REV. ART.	Red.
Ritn. Nr.			K.E.
Kv. Boklönnet, Lidingö			
Grundplan, Källarplan			
Kv. vv = avl. dragp.			
Uppl. Vasby den 5-2-1968			
Uno Flink Rörledn. AB Uppl. Vasby			
Stockholmskontoret tel. 08/97 1573			