



Ekollonet 11/9 68
Inst. nr 6666
Anläggningen utföras och godkänns i enlighet med denna ritning
L. J. 68
P. Thöring
Byggnadsnämnden

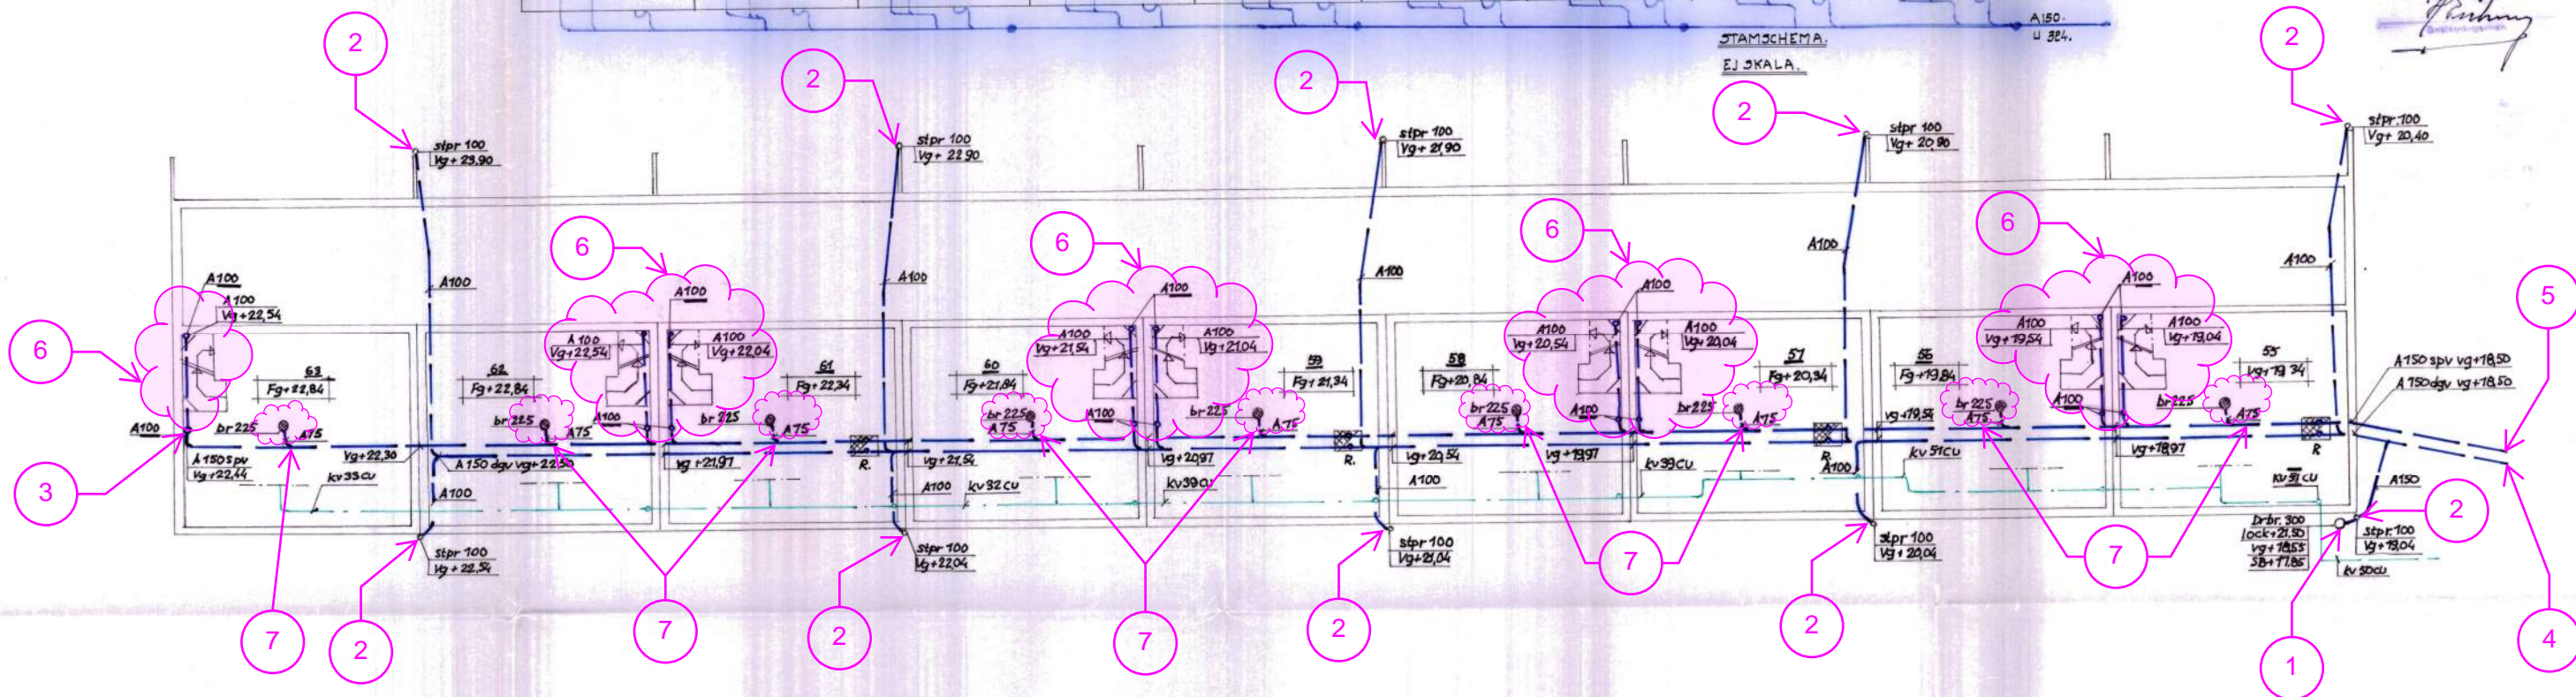

- 1 Ledning mellan DRBR300 och grenrör vid stuprörsanslutning. Den ska ej åtgärdas.
- 2 Stuprörsanslutning, där dagvattenledning relinas från.
- 3 Spillvattenledning relinas hit.
- 4 Dagvattenledning relinas hit och vidare till kommunens ledningsnät, vg se situationsplan.
- 5 Spillvattenledning relinas hit och vidare till kommunens ledningsnät, vg se situationsplan.
- 6 Spillvattensystem inom markerat område åtgärdas inte.
- 7 Spillvattenledning från brunn åtgärdas inte

RITNINGSBILAGA KV. EKOLLONET
SITUATIONSPLAN
UNDERLAG MED FÖRTYDLIGANDEN

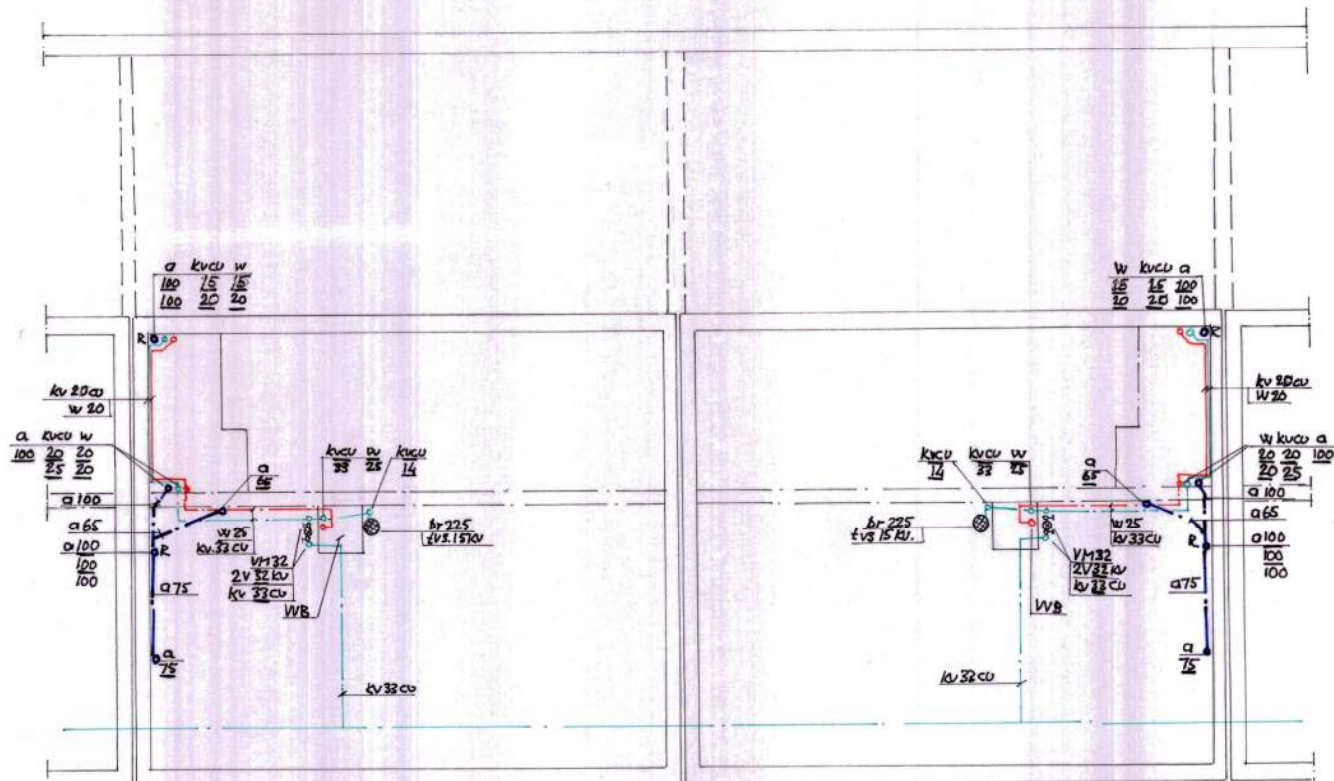

HUS NR.	55.	56.
	57.	58.
	59.	60.
	61.	62.
	63.	

0 10
Avser övre ritning

0 10
Avser nedre ritning
enhet: meter

RITNINGSBILAGA KV. EKOLLONET
KÄLLARPLAN
UNDERLAG MED FÖRTYDLIGANDEN

Skala gäller ej se skalstockar ovan

REV.	DATA	REV. ART.	
Ritn. Nr.			
Kv. Ekollonet, Lidingö			
Grundplan & Källarplan			
Kv. w. & Avlopp. drag			
Uppl. Väsby, den 5-2-1968.			
Uno Flinck Rörledn. A3 Uppl. Väsby 0700/37155			
St. skholskontoret tel. 08/09 4575, 8745 30			