


1 Förbindelsepunkt.
Dagvattenledning från
kv. Ekollonet relinas hit.
VG +17,70

2 Förbindelsepunkt.
Spillvattenledning från
kv. Ekollonet relinas hit.
VG +17,10

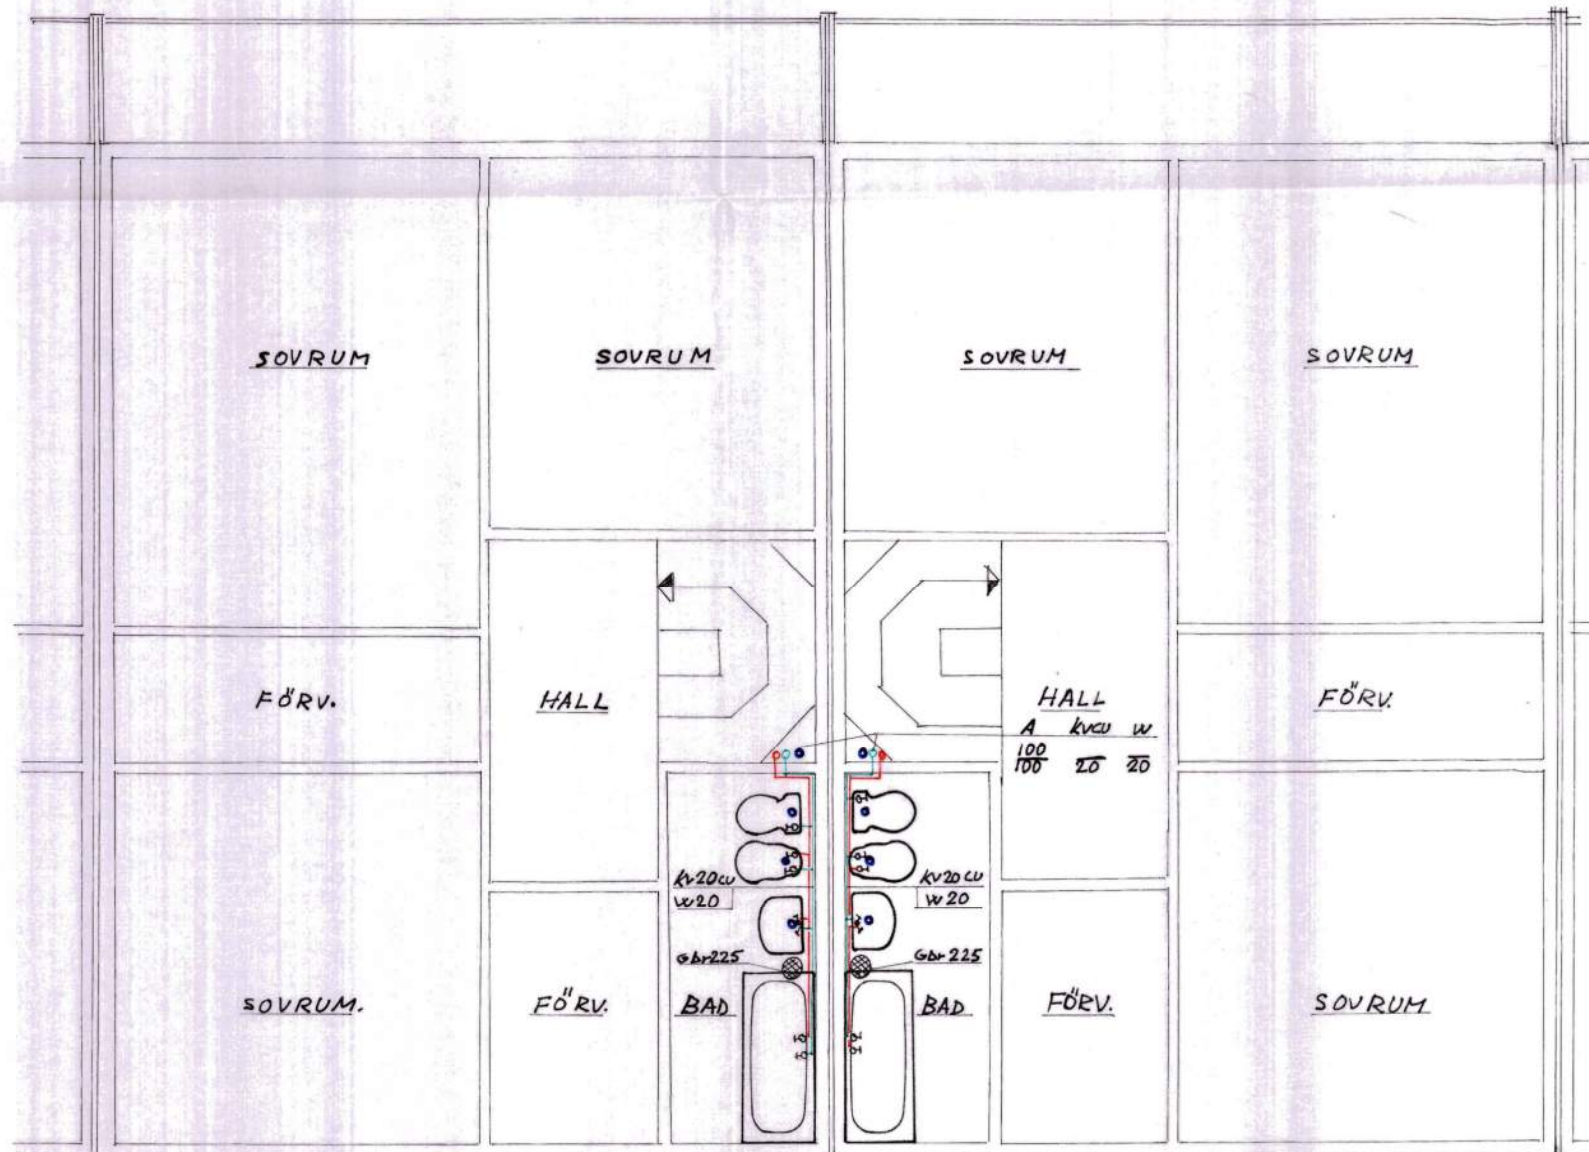

ÖVERPLAN


skalstock för situationsplan



Enhet: meter

HUS NR. 56
58
60
62

HUS NR. 55
57
59
61
63

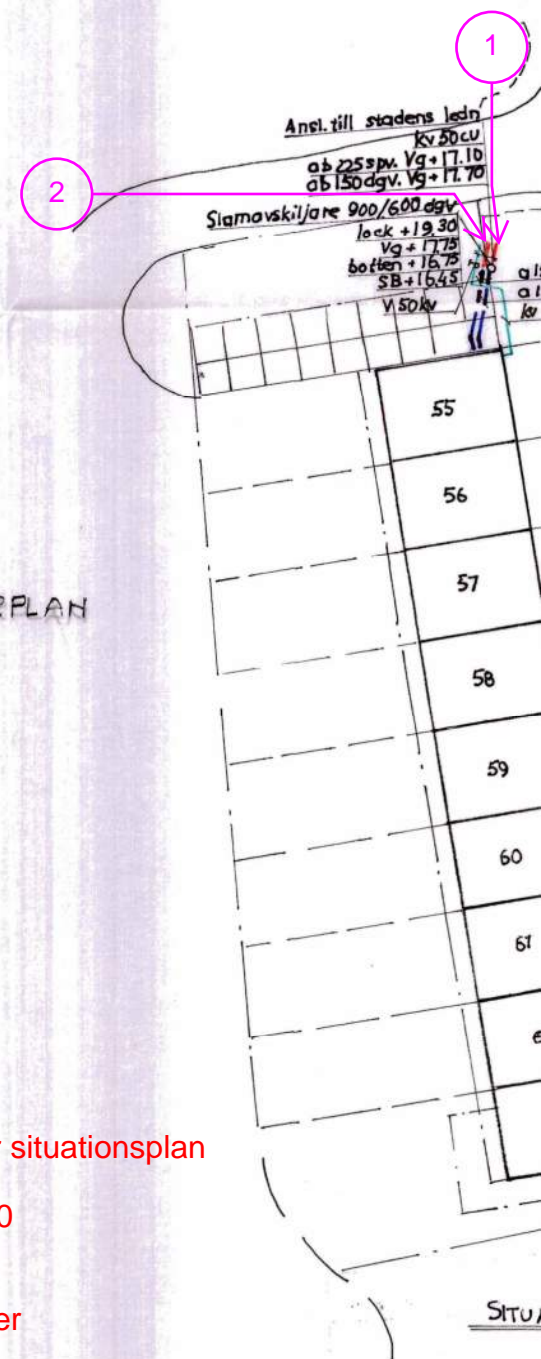

RITNINGSBILAGA KV. EKOLLONET
SITUATIONSPLAN
UNDERLAG MED FÖRTYDLIGANDEN

REV.	
Ritm.	
Kv	
Öv	
Kv	
Up	
Und	