
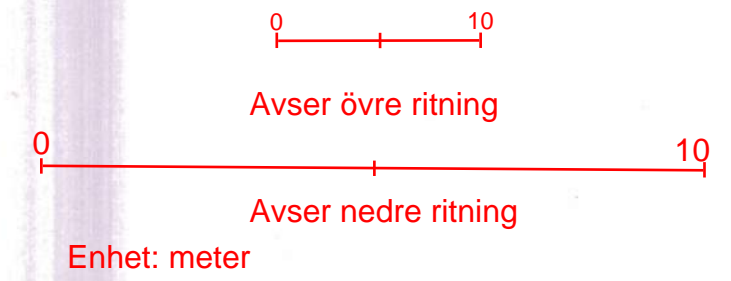


- ① Dagvattenledning i mark utanför byggnad byts ut mellan punkt 1a-1b.
- ② Stuprörsanslutning, där dagvattenledning relinas från.
- ③ Grenrör. Startpunkt för relining av spillvattenledning.
- ④ Dagvattenledning relinas hit och vidare till kommunens ledningsnät, vg se situationsplan.
- ⑤ Spillvattenledning relinas hit och vidare till kommunens ledningsnät, vg se situationsplan.
- ⑥ Spillvattensystem inne i fastigheterna, relinas ej.
- ⑦ Ledning från brunn, inne i fastigheterna, relinas ej.

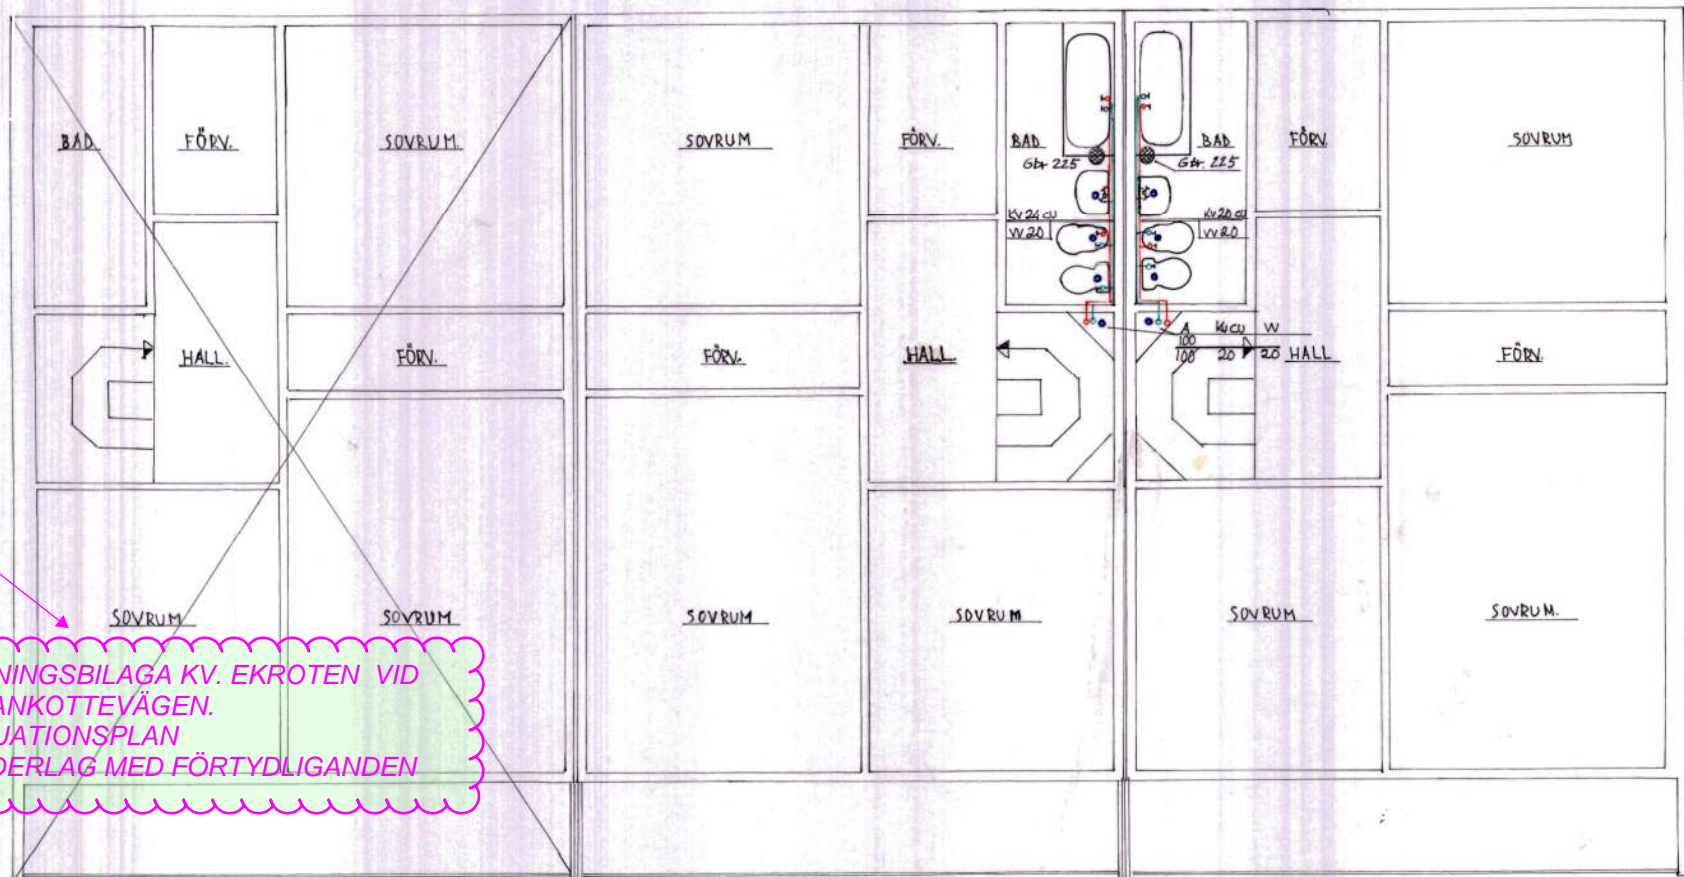

HUS NR. 48
50
52
54

HUS NR. 49
51
53

RITNINGSBILAGA KV. EKROTEN VID GRANKOTTEVÄGEN.
KÄLLARPLAN
UNDERLAG MED FÖRTYDLIGANDEN

Skala stämmer ej se skalstockar ovan

REV.	DATUM	REV. ART.	Rev. Nr.	KE
			Kv. Ekroten Lidingö.	Gränd.
			Grundplan & Överplan.	Gen.
			Kv. v.v. & Avlopp. drag.	1/2
			Uppl. Väsby den 5-2-1968.	
Uno Flink Rörledn. AB Uppl. Väsby 0760/32155				
Stockholmskontoret tel. 08/89 4575, 89 45 40				