




- 1 Dagvattenledning byts från där garage börjar och uppströms till respektive stuprörsanslutningar. i övrigt relining under garage
- 2 Stuprörsanslutning, där dagvattenledning relinas från.
- 3 Befintlig ledning ansluts till ny dagvattenledning.
- 4 Dagvattenledning relinas hit och vidare till kommunens ledningsnät, se situationsplan.

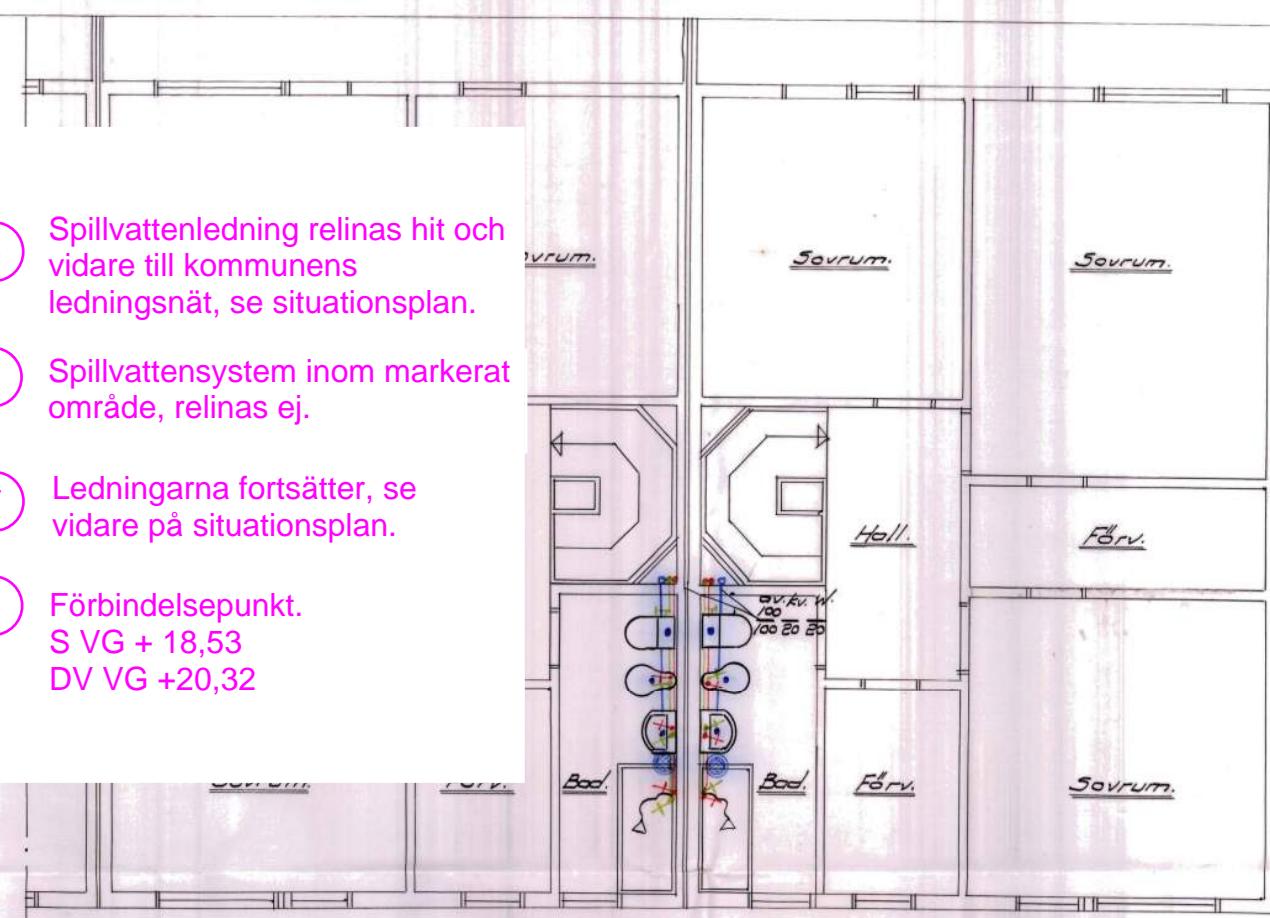


- 5 Spillvattenledning relinas hit och vidare till kommunens ledningsnät, se situationsplan.
- 6 Spillvattensystem inom markerat område, relinas ej.
- 7 Ledningarna fortsätter, se vidare på situationsplan.
- 8 Förbindelsepunkt.
S VG + 18,53
DV VG +20,32

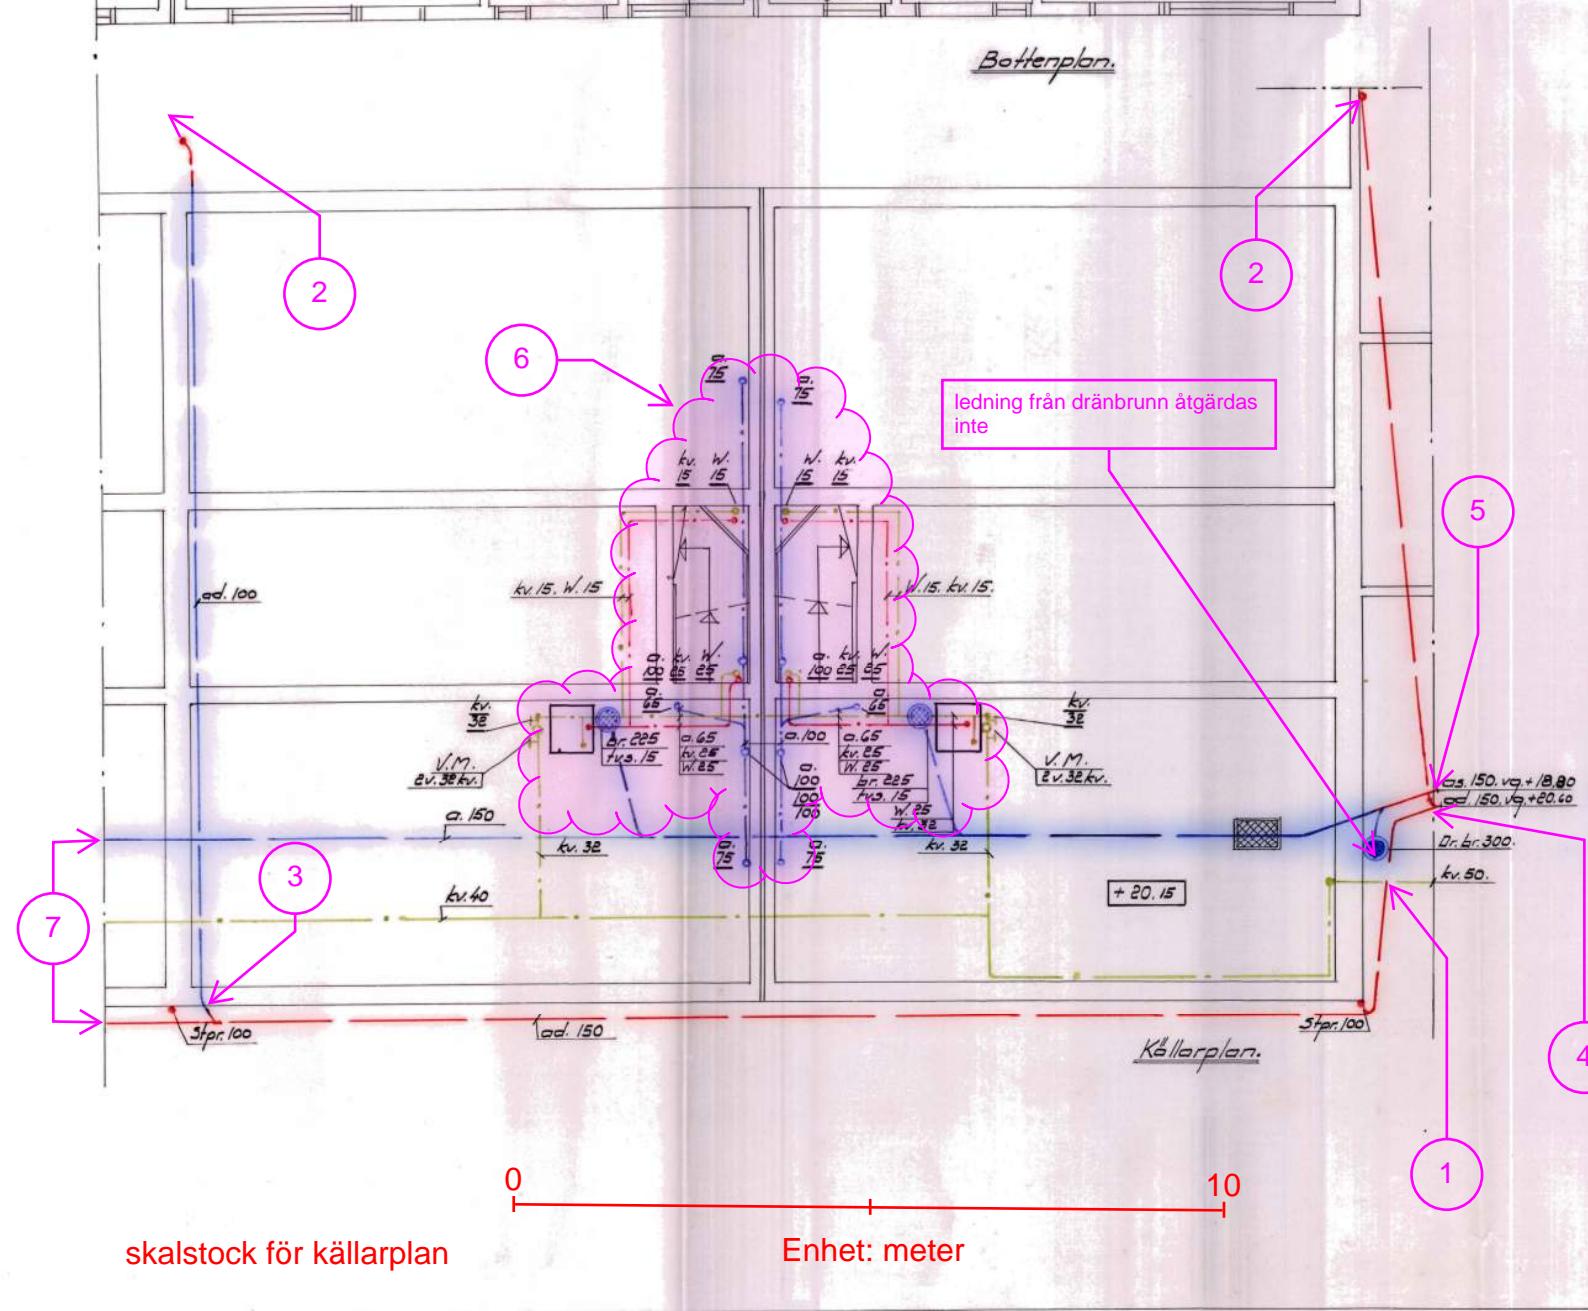

skalstock för källarplan
0 10
Enhet: meter

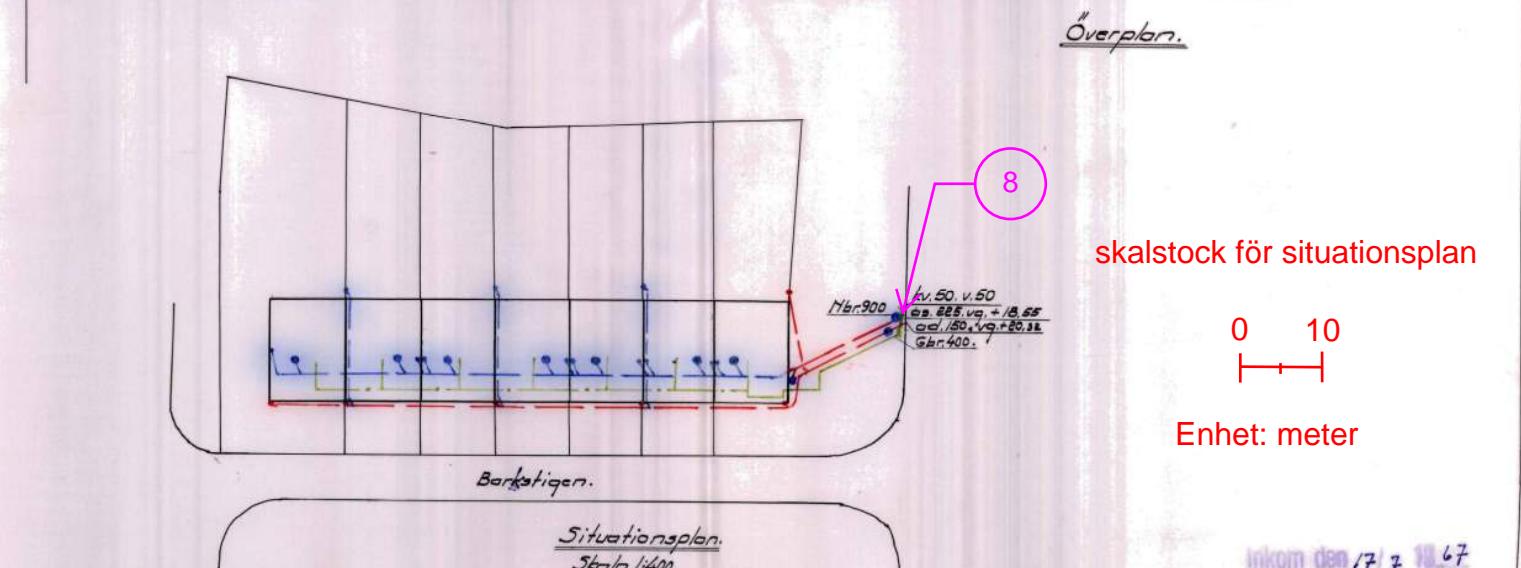

skalstock för situationsplan
0 10
Enhet: meter

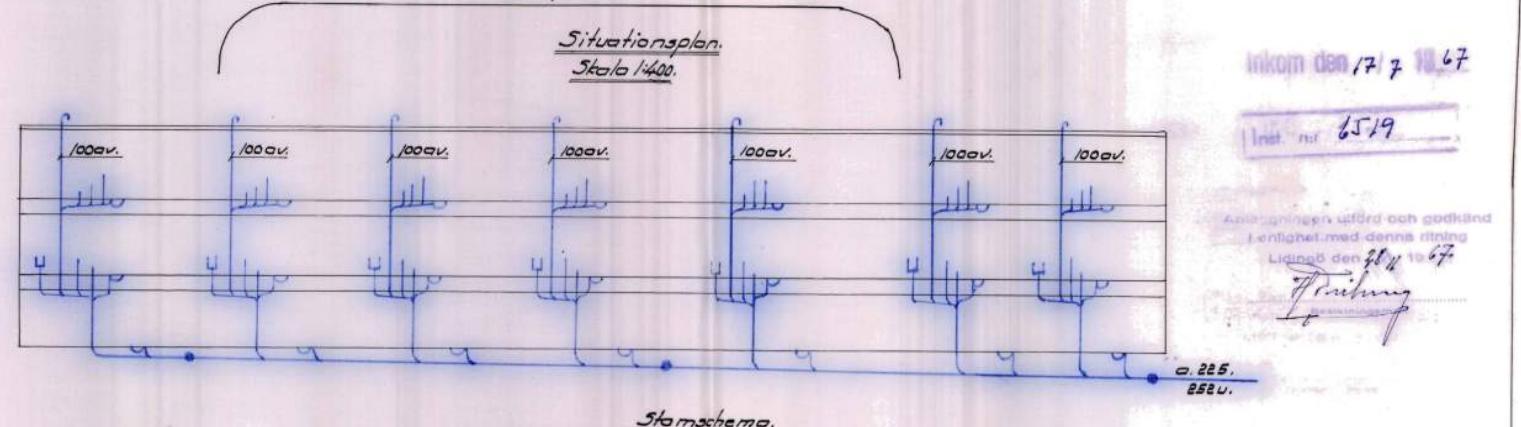

Inkom den 17/7 1067

Linjet. nr 6519

Arlagningen utförd och godkänd
J. Engdahl med denna ritning
Lidinge den 26/4 1967
T. Jönsson

RITNINGSBILAGA KV. EKSTAMMEN VID BARKSTIGEN
DEL AV KÄLLARPLAN SAMT SITUATIONSPLAN
UNDERLAG MED FÖRTYDLIGANDEN

KV. EKSTAMMEN, LIDINGÖ.
Sanitär installation. Skala 1:50.

Skala stämmer ej,
se skalstockar