

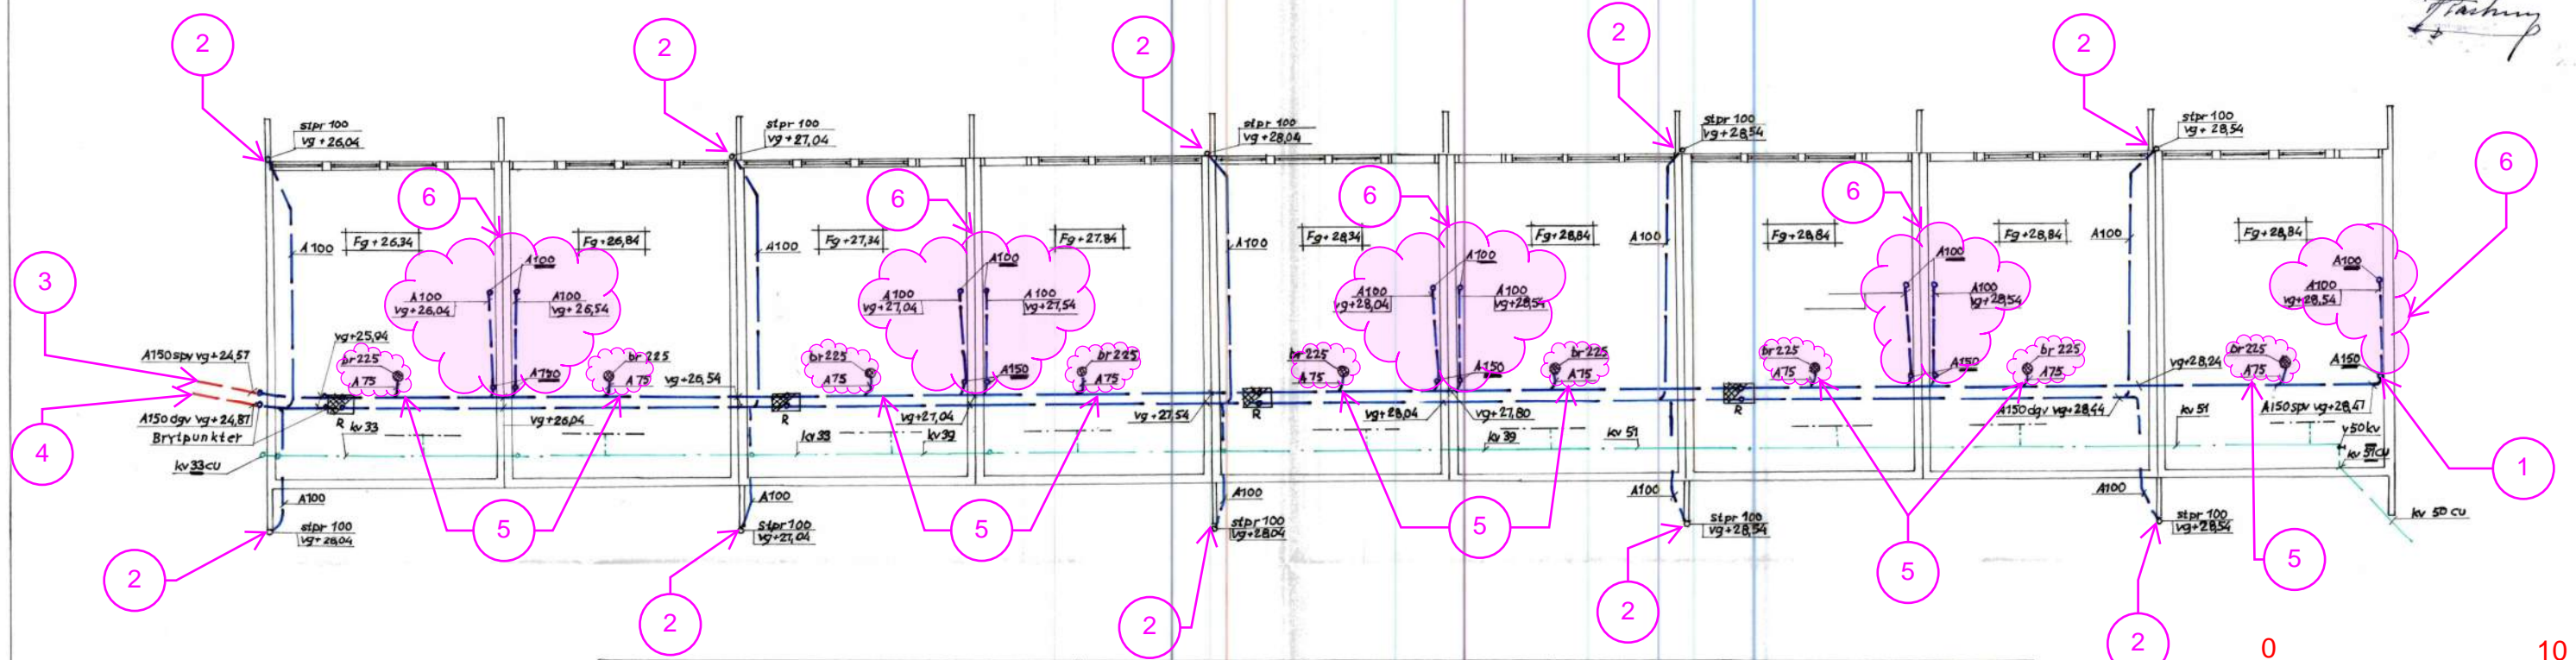


Anläggningen utförd och godkänd
i enlighet med denna plan
11/9 68
Flöshus

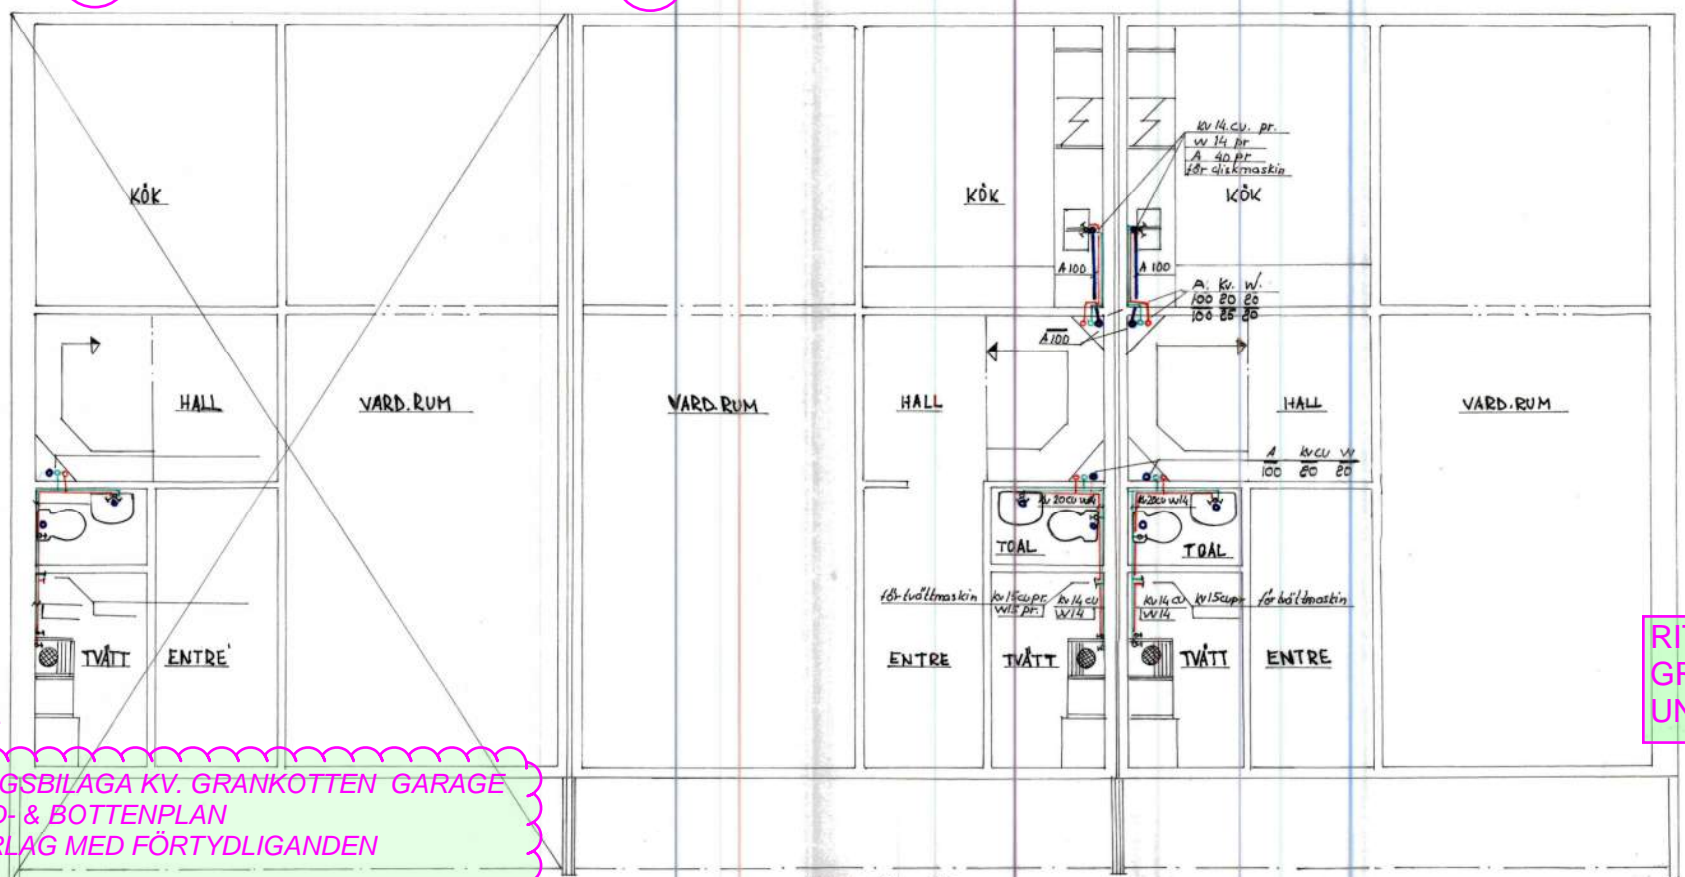

- 1 Grenrör på huvudstam. Startpunkt för relining av spillvattenledning.
- 2 Stuprörsanslutning, där dagvattenledning relinas från.
- 3 Spillvattenledning relinas hit och vidare till garage, vg se ritningsbilaga.
- 4 Dagvattenledning relinas hit och vidare till garage, vg se ritningsbilaga.
- 5 Ledning från brunn, relinas ej.
- 6 Spillvattensystem inom markerat område, relinas ej.

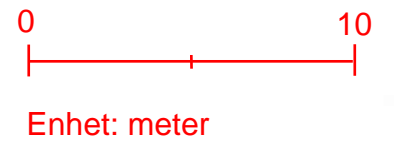

RITNINGSBILAGA KV. GRANKOTTEN GARAGE
GRUND- & BOTTENPLAN
UNDERLAG MED FÖRTYDLIGANDEN

RITNINGSBILAGA KV. GRANKOTTEN HUS 73-81
GRUND- & BOTTENPLAN
UNDERLAG MED FÖRTYDLIGANDEN

Skala gäller ej,
se skalstockar



HUS. NR. 73, 75, 77, 79, 81. HUS NR 74, 76, 78, 80.

REV.	DATUM	REV. NR.	TEK. NR.
			KE.
Ritn. Nr. Kv. Grankotten, Lidingö			
Grundplan & Bottensplan			
Kv. vv. & Avlopp. drag. Uppl. Väsby den 5-2-1968			
Uno Flin: Rörledn. AB Uppl. Väsby 0760/31 53			
Stockholmskontoret tel. 08/89 45 75, 87 45 45			