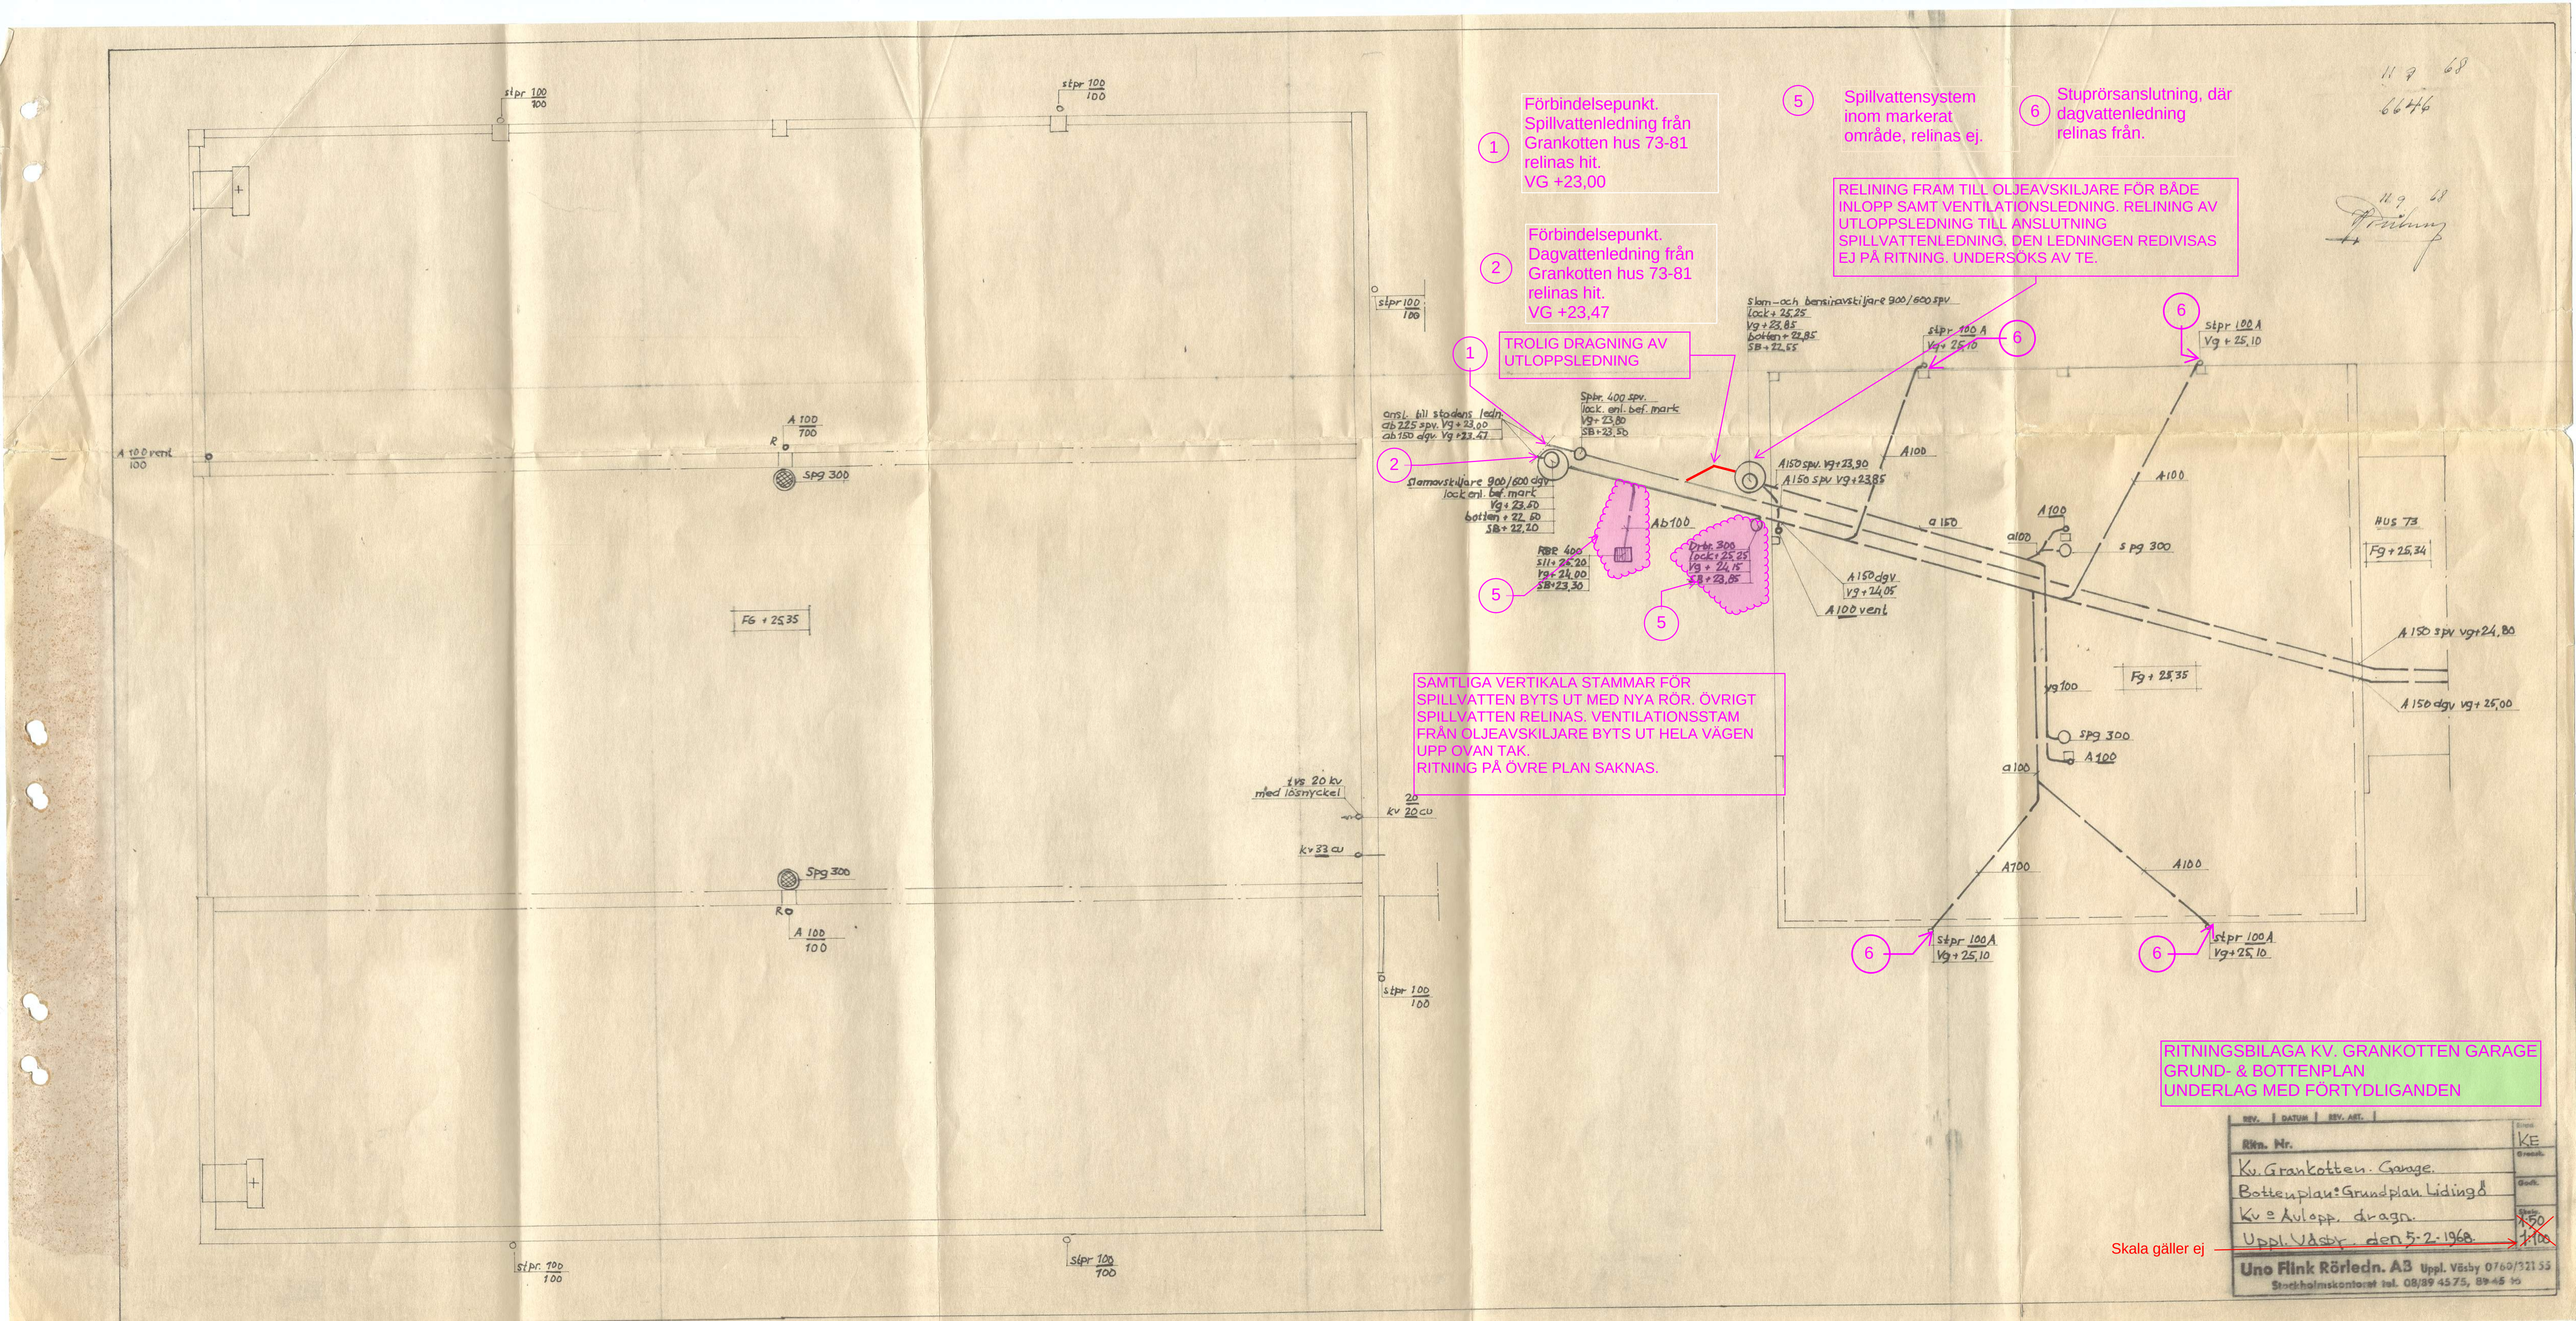
1 Förbindelsepunkt. Spillvattenledning från Grankotten hus 73-81 relinas hit. VG +23,00
2 Förbindelsepunkt. Dagvattenledning från Grankotten hus 73-81 relinas hit. VG +23,47
5 Spillvattensystem inom markerat område, relinas ej.
6 Stuprörsanslutning, där dagvattenledning relinas från.
RELINING FRAM TILL OLJEAVSKILJARE FÖR BÅDE INLOPP SAMT VENTILATIONSLEDNING. RELINING AV UTLOPPSLEDNING TILL ANSLUTNING SPILLVATTENLEDNING. DEN LEDNINGEN REDIVISAS EJ PÅ RITNING. UNDERSÖKS AV TE.
TROLIG DRAGNING AV UTLOPPSLEDNING
SAMTLIGA VERTIKALA STAMMAR FÖR SPILLVATTEN BYTS UT MED NYA RÖR. ÖVRIGT SPILLVATTEN RELINAS. VENTILATIONSSTAM FRÅN OLJEAVSKILJARE BYTS UT HELA VÄGEN UPP OVAN TAK.
RITNING PÅ ÖVRE PLAN SAKNAS.
RITNINGSBILAGA KV. GRANKOTTEN GARAGE
GRUND- & BOTTENPLAN
UNDERLAG MED FÖRTYDLIGANDEN
Ritn. Nr.
Kv. Grankotten. Garage.
Bottenplan: Grundplan. Lidingö
Kv: Avlopp. dragn.
Uppl. Väsby den 5-2-1968
Skala gäller ej
Uno Flink Rörledn. AB Uppl. Väsby 0760/321 55
Stockholmskontoret tel. 08/89 45 75, 89 45 10