


Anläggningen utförd och godkänd
i enlighet med gällande föreskrifter
Lidingö
H. H. H.


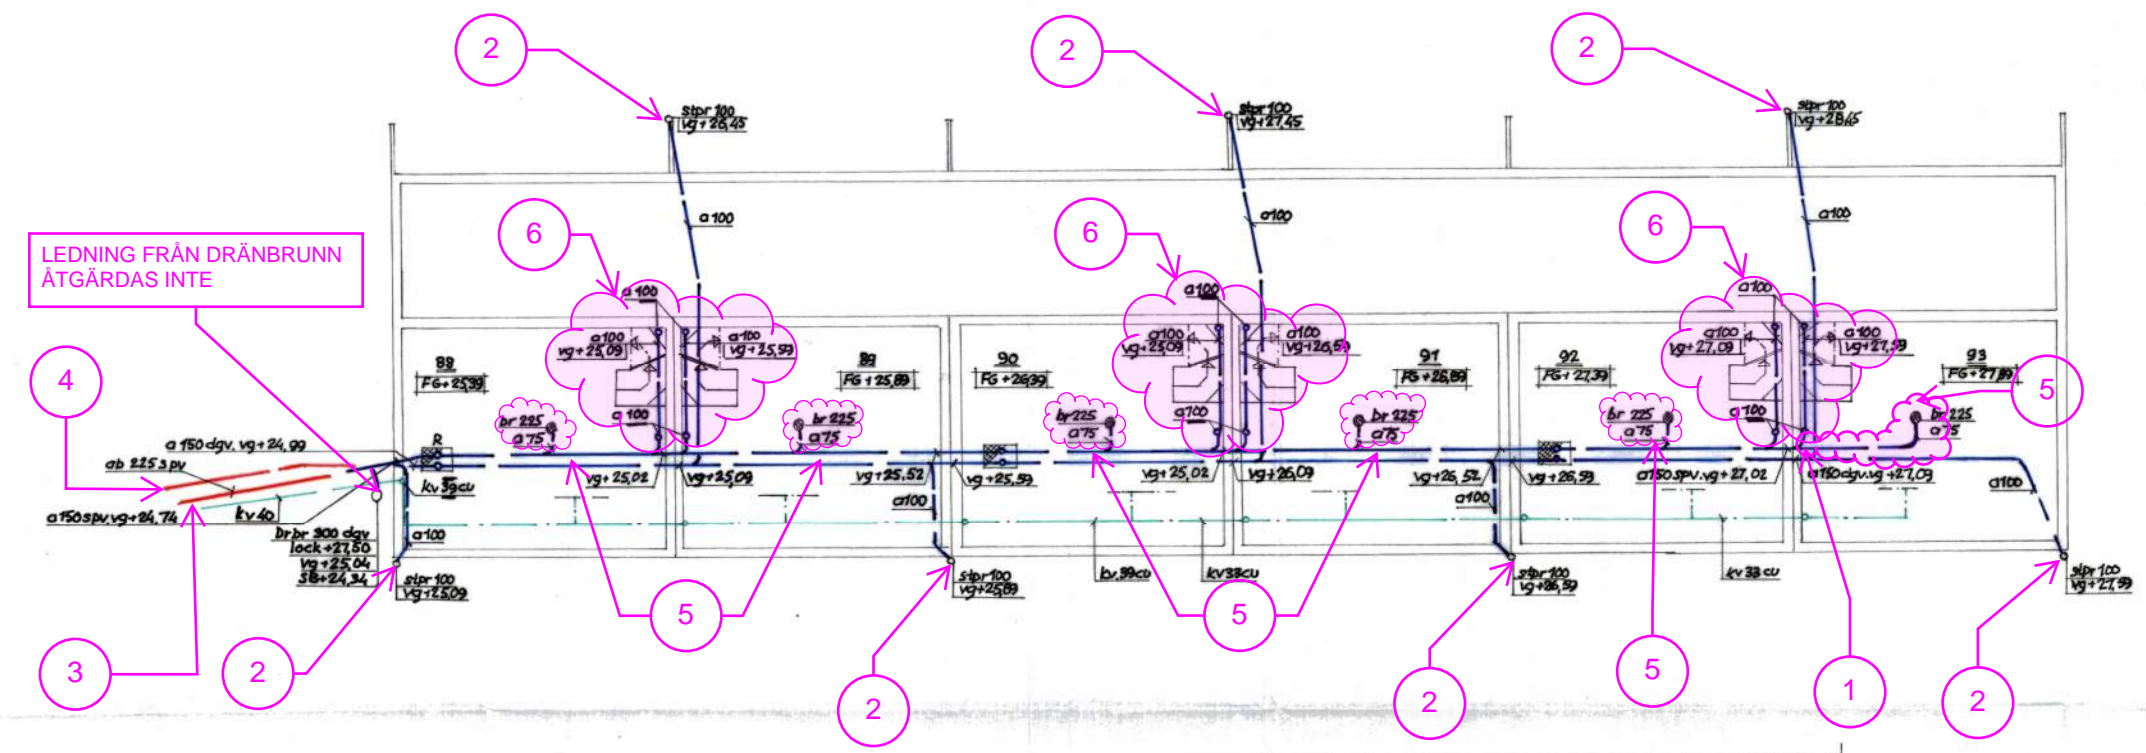


- ① Grenrör på huvudstam. Startpunkt för relining av spillvattenledning.
- ② Stuprörsanslutning, där dagvattenledning relinas från.
- ③ Spillvattenledning relinas hit och vidare till förbindelsepunkt.
- ④ Dagvattenledning relinas hit och vidare till förbindelsepunkt.
- ⑤ Ledning från brunn åtgärdas inte
- ⑥ Spillvattensystem inom markerat område åtgärdas inte

0 10
Avser övre ritning

Enhet: meter

0 10
Avser nedre ritning

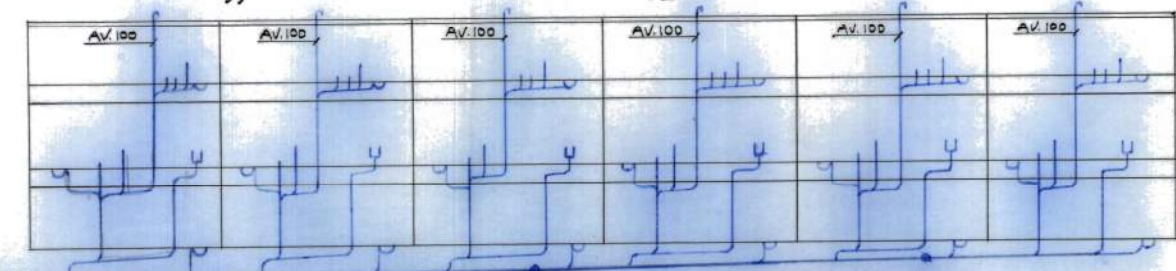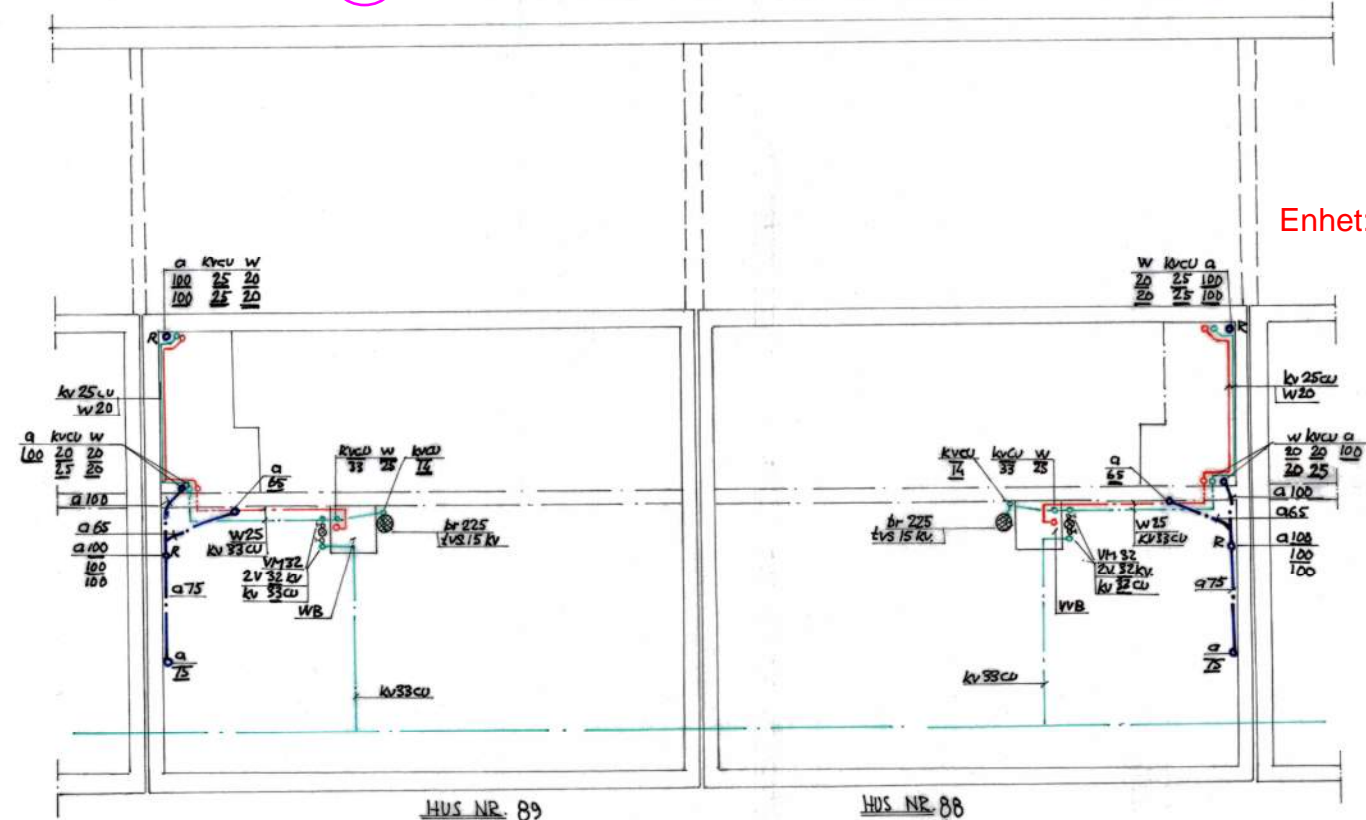

RITNINGSBILAGA KV. TALKOTTEN (HUS 88-93)
KÄLLARPLAN
UNDERLAG MED FÖRTYDLIGANDEN

REV.	DATUM	REV. ART.	KE
RRn. Nr.			
Kv. Talkotten, Lidingö			
Grundplan o Källarplan			
Kv. vv. o Aulopp dragn.			
Uppl. Väsby den 5-2-1968.			
Fink Rörledn. AB Uppl. Väsby 074			
Stockholmskontor tel. 08/09 576, 5742			

Skala gäller ej se skalstockar ovan

STAMSCHEMA
EJ SKALA.