


- 1 Grenrör på huvudstam. Startpunkt för relining av spillvattenledning.
- 2 Stuprörsanslutning, där dagvattenledning relinas från.
- 3 Spillvattenledning relinas hit och vidare till förbindelsepunkt, se situationsplan.
- 4 Dagvattenledning relinas hit och vidare till förbindelsepunkt, se situationsplan.
- 5 Ledning från brunn, relinas ej.
- 6 Spillvattensystem inom markerat område, relinas ej.

RITNINGSBILAGA KV. TALLKOTTEN
SITUATIONSPLAN
UNDERLAG MED FÖRTYDLIGANDEN

RITNINGSBILAGA KV. TALLKOTTEN (HUS 94-101)
KÄLLARPLAN
UNDERLAG MED FÖRTYDLIGANDEN

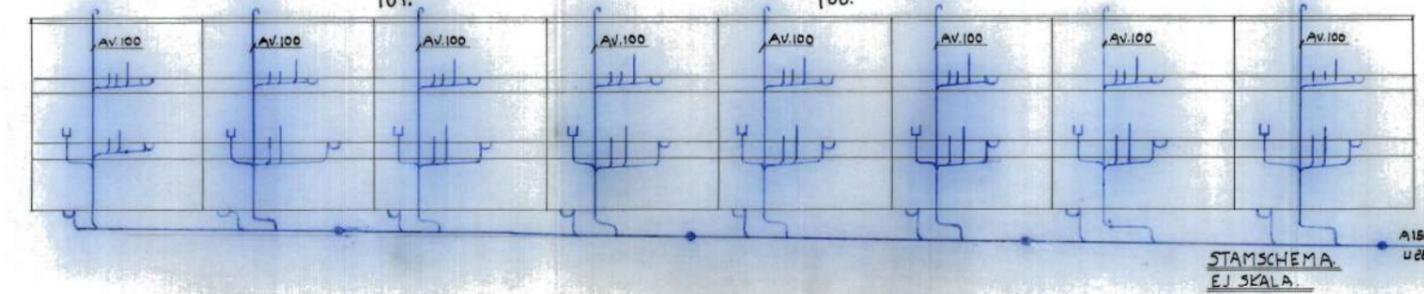

STAMPSHEMA
EJ SKALA

REV. DATUM REV. ANS.	Proj. K.E.
Ritm. Nr.	Övers.
Kv Tallkotten, Lidingö	
Grundplan e Källarplan.	
Kv. uv. e Avlopp dragr.	
Uno Flin: Rörledn. A3 Unpl. Växby 07/11/68	1:100
Stampschema: 08/39 4573, 3x 42	1:50

Skala gäller ej,
se skalstockar ovan