
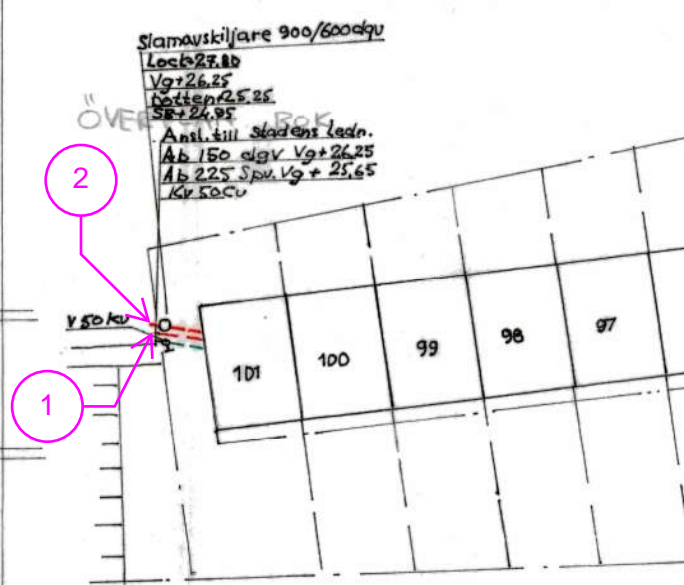


- 1 Förbindelsepunkt.
Spillvattenledning från Tallkotten
hus 94-101 relinas hit.
VG +25,65
- 2 Förbindelsepunkt.
Dagvattenledning från Tallkotten
hus 94-101 relinas hit.
VG +26,25

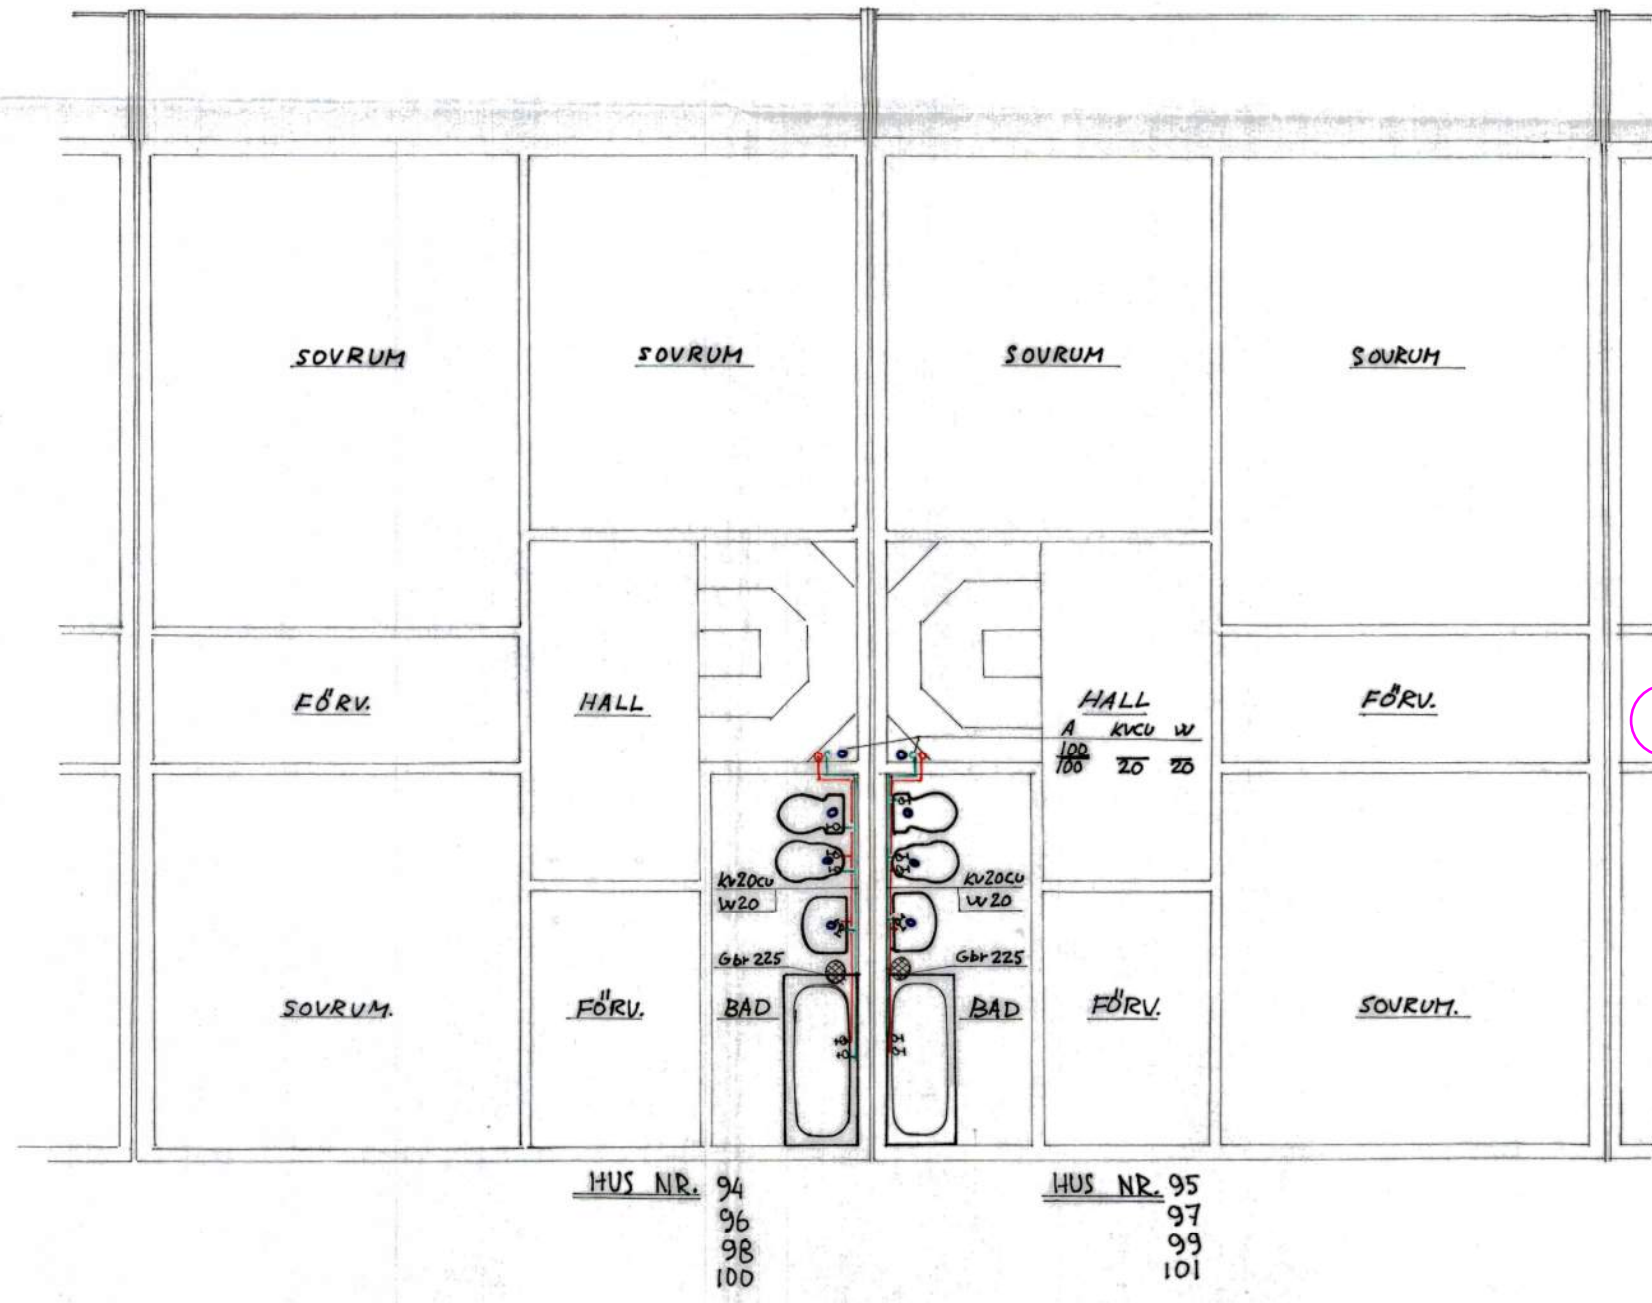

SITUATIONSPLAN SKALA: 1:100
 0 10
 Enhet: meter

RITNINGSBILAGA KV. TALLKOTTEN
 SITUATIONSPLAN
 UNDERLAG MED FÖRTYDLIGANDEN