



Ansökan om tillstånd för byggnads- och anläggnings- och tekniska ändringar i byggnaderna i BOKLÖVET, BOKSTAMMEN & BOKSTUBBEN
 Lidingö kommun
 30/10/69
 R. B. Nilsson
 Byggherrens namn

- ① Förbindelsepunkt. Spillvattenledning från Boklövet relinas hit. VG +16,78
- ② Förbindelsepunkt. Dagvattenledning från Boklövet relinas hit. VG +17,67

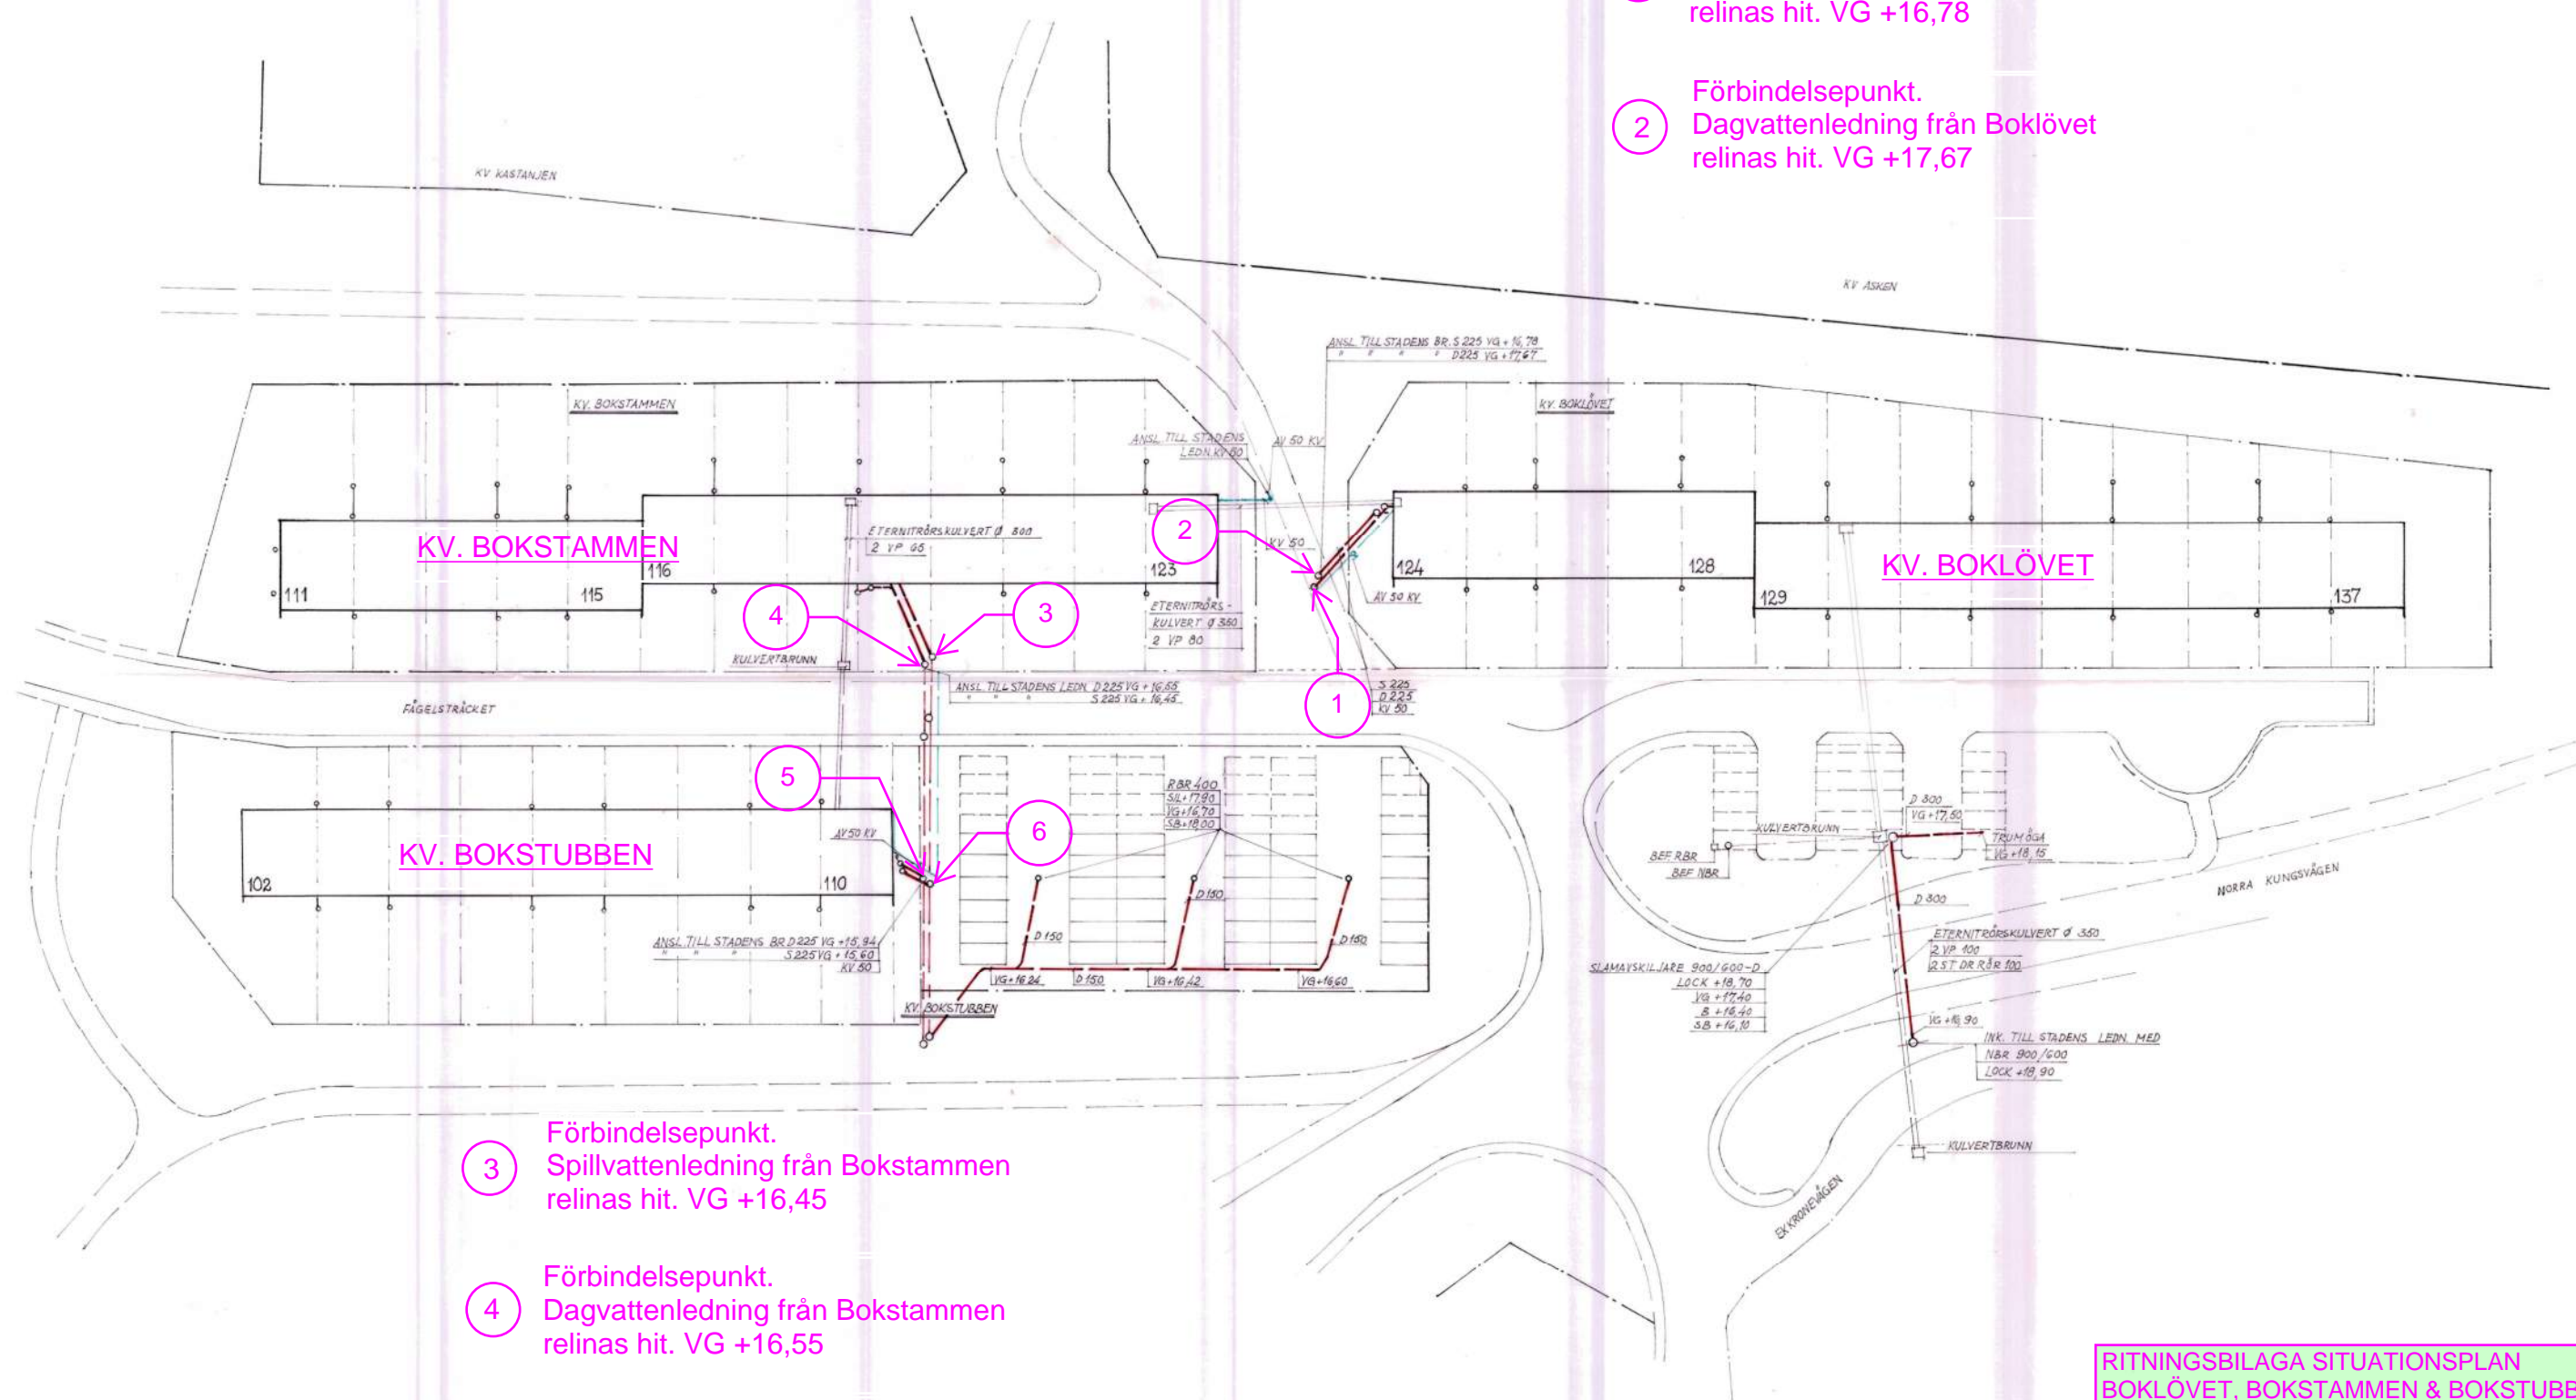

- ③ Förbindelsepunkt. Spillvattenledning från Bokstammen relinas hit. VG +16,45
- ④ Förbindelsepunkt. Dagvattenledning från Bokstammen relinas hit. VG +16,55
- ⑤ Förbindelsepunkt. Spillvattenledning från Bokstubben relinas hit. VG +15,60
- ⑥ Förbindelsepunkt. Dagvattenledning från Bokstubben relinas hit. VG +15,94

RITNINGSBILAGA SITUATIONSPLAN
 BOKLÖVET, BOKSTAMMEN & BOKSTUBBEN
 UNDERLAG MED FÖRTYDLIGANDEN

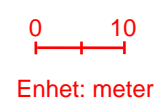

Skala gäller ej se skalstock ovan

R. B. Nils o. B. Nilsson	
Kv. Bokstammen, Boklövet, Bokstubben	
V6: Sit. plan	Boo-Rudboda, Lidingö
St. 1. 400	Rit. N
Sthlm. d. 2/4 1969	Et III