


- 1 Förbindelsepunkt.  
Dagvattenledning från kv.  
Bokollonet relinas hit.  
VG +19,70
- 2 Förbindelsepunkt.  
Spillvattenledning från kv.  
Bokollonet relinas hit.  
VG +19,10

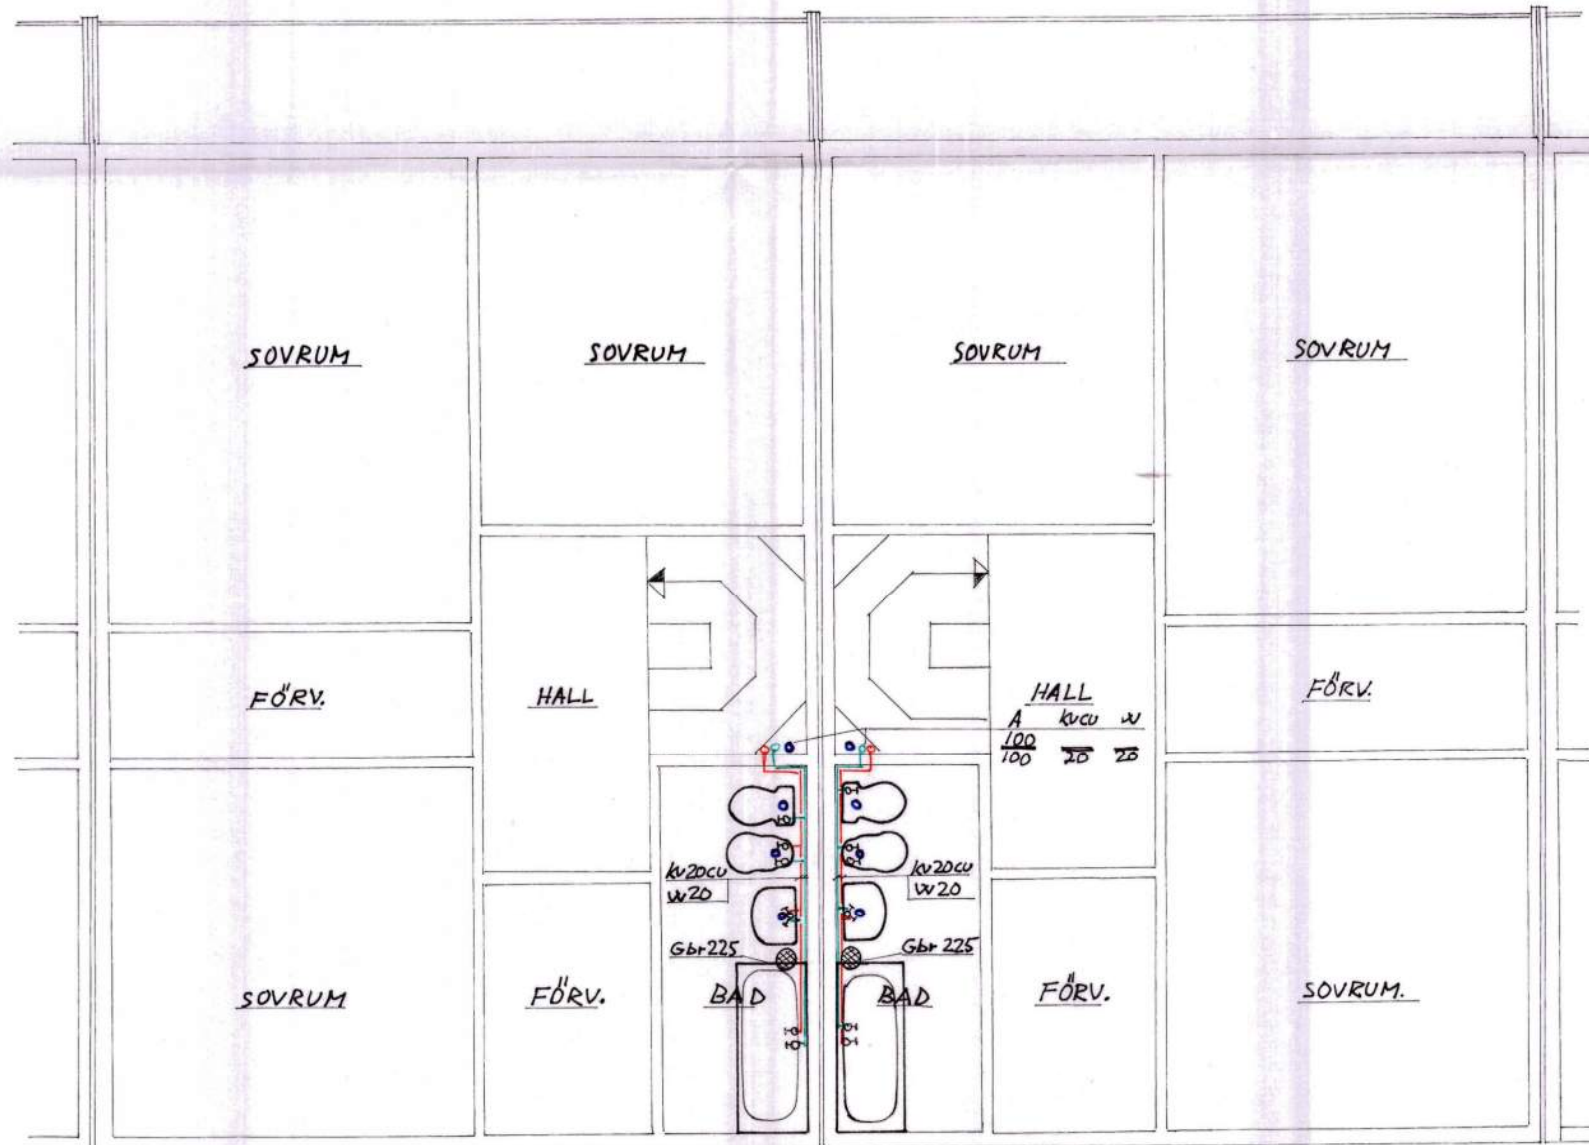

HUS NR  
65  
67  
69  
71


HUS NR  
64  
66  
68  
70  
72

ÖVERPLAN.

skalstock för situationsplan



Enhet: meter

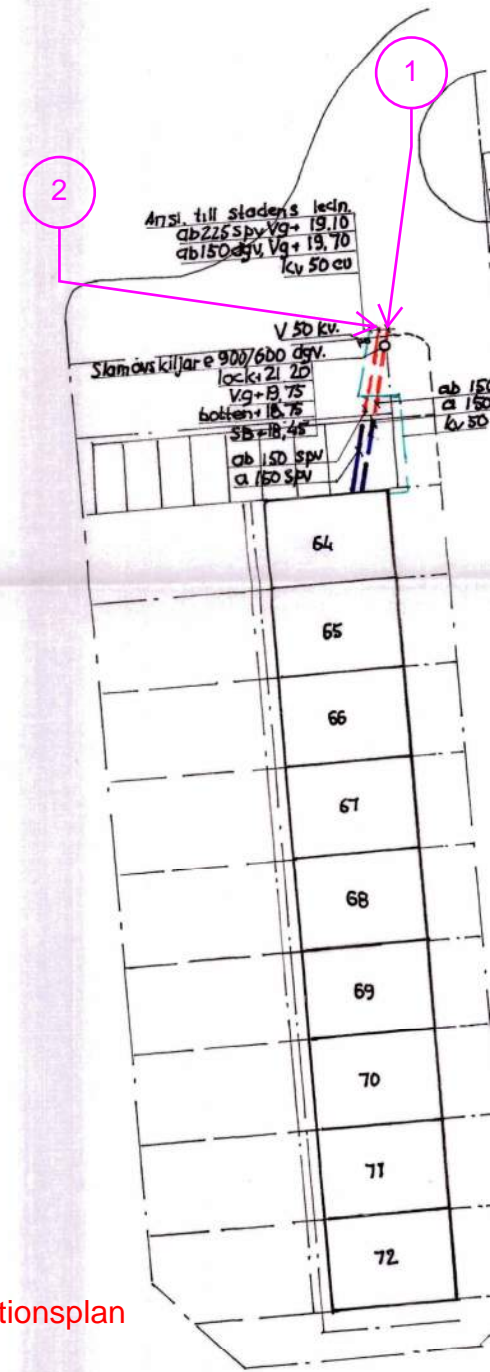

SITUATIONSPLAN

RITNINGSBILAGA BOKOLLONET  
SITUATIONSPLAN  
UNDERLAG MED FÖRTYDLIGANDEN

REV.	Ritn.
	Kv. 3
	Öve
	Kv. 1
	Uppl
	Uno