Samtliga spillvattenledningar inom hus och tomt skall ha en lutning på 20‰ (minimi)
" dagvattenledningar " " " " " " " 10‰

" bottenplaner kompletteras med sanitära installationer
då dessa skall granskas av rörinspektionen.
Däremot har vi inget behov av ritningar med enbart
Värmeledningskonstruktioner inlagda, då denna art av ledningar
ej äro anslutna till stadens nät

Lidingö den 6/5

Inkom den 5/5 1965

Inst nr 6519

Godkänner till efterrättelse
Om något å denna ritning strider mot fastställda förskrifter, skola dock dessa iakttagas såvida ej särskild anledning om undantag gjorts.
Lidingö stads Byggnadskontor den 6/5 1965
RÖRINSPEKTIONEN
J. Olsson

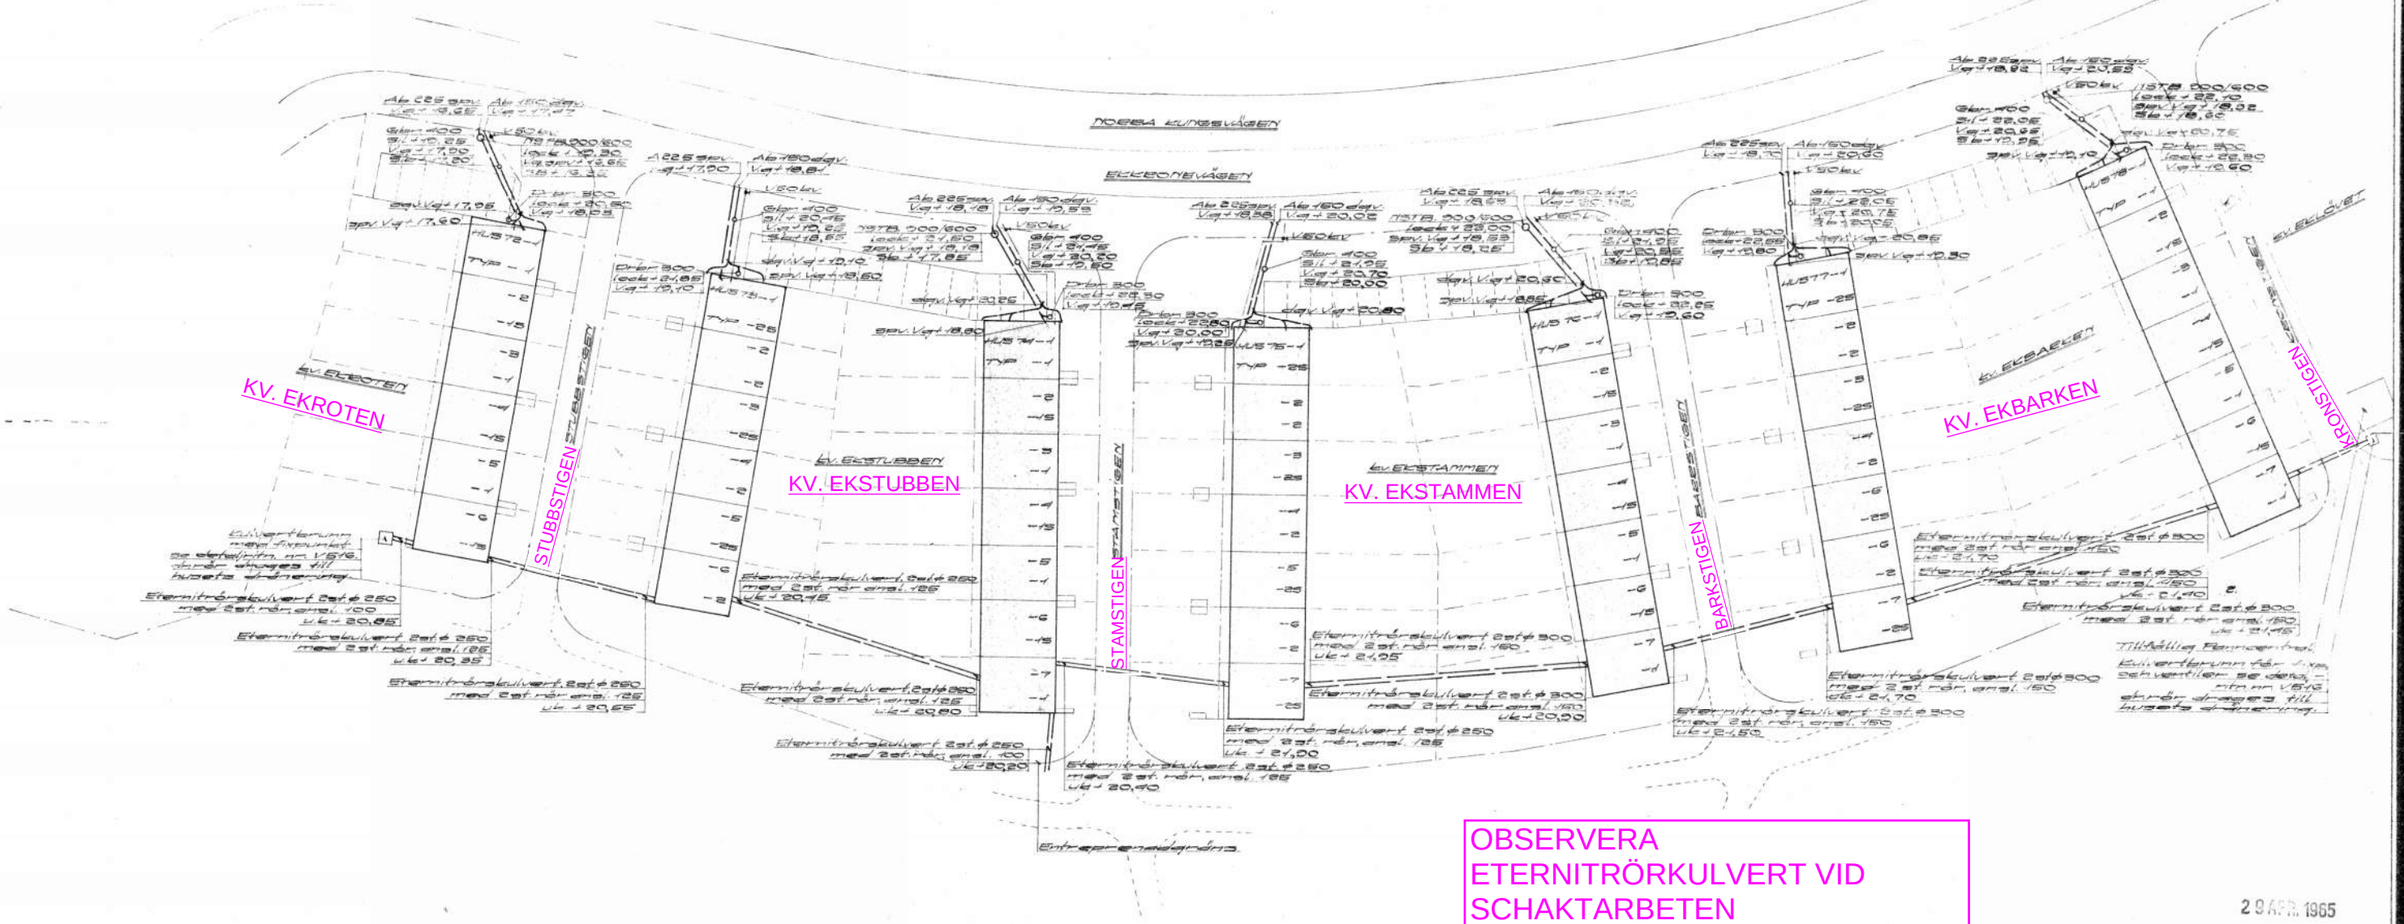

OBSERVERA
ETERNITRÖRKULVERT VID
SCHAKTARBETEN

29 APR. 1965

2) Rev. den 16.3.1965

1) Rev. plushöjder o. vatteng. den 11.1.1965

RITNINGSBILAGA EKROTEN, EKSTUBBEN,
EKSTAMMEN, EKBARKEN
SITUATIONSSPLAN
UNDERLAG MED FÖRTYDLIGANDEN

ENTREPRENADRITNING

LITT.	ÄNDRING	DATUM	SIGN.

BOO - RUDBODA LIDINGÖ

KV EKROTEN MFL

SITUATIONSPLAN

VÄRME OCH SANITET

L. B. LARSSON & Co
KONSULTERANDE INGENJÖRSBYRÅ AB. SKVS
NYBOHOVSGRÄND 9 - STOCKHOLM SV - TEL. 190225

ÖBERG | L.M | | 1:400 | 1.12.64
KONST. | RITAD | GRANSK. | SKALA | DATUM

ARB. NR 3564
RITN. NR V 500

0 10

Enhet: meter

Skala gäller ej se skalstock ovan