
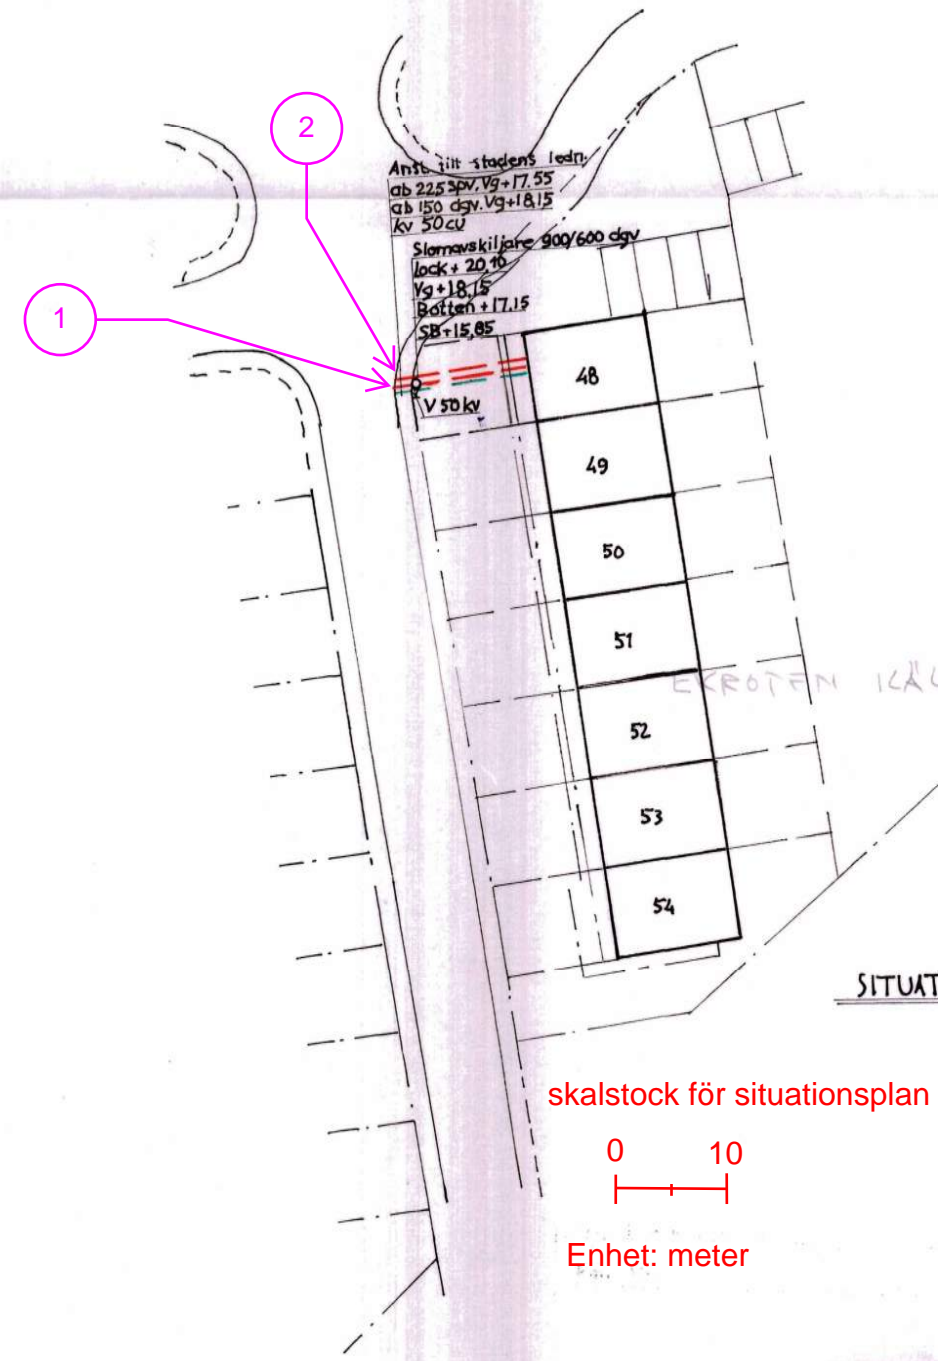
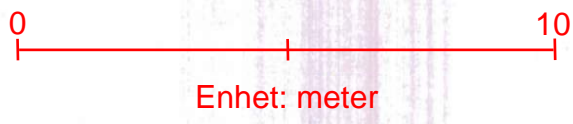


- ① Förbindelsepunkt.
Dagvattenledning från Ekroten
relinas hit. VG +18,15
- ② Förbindelsepunkt.
Spillvattenledning från Ekroten
relinas hit. VG +17,55.

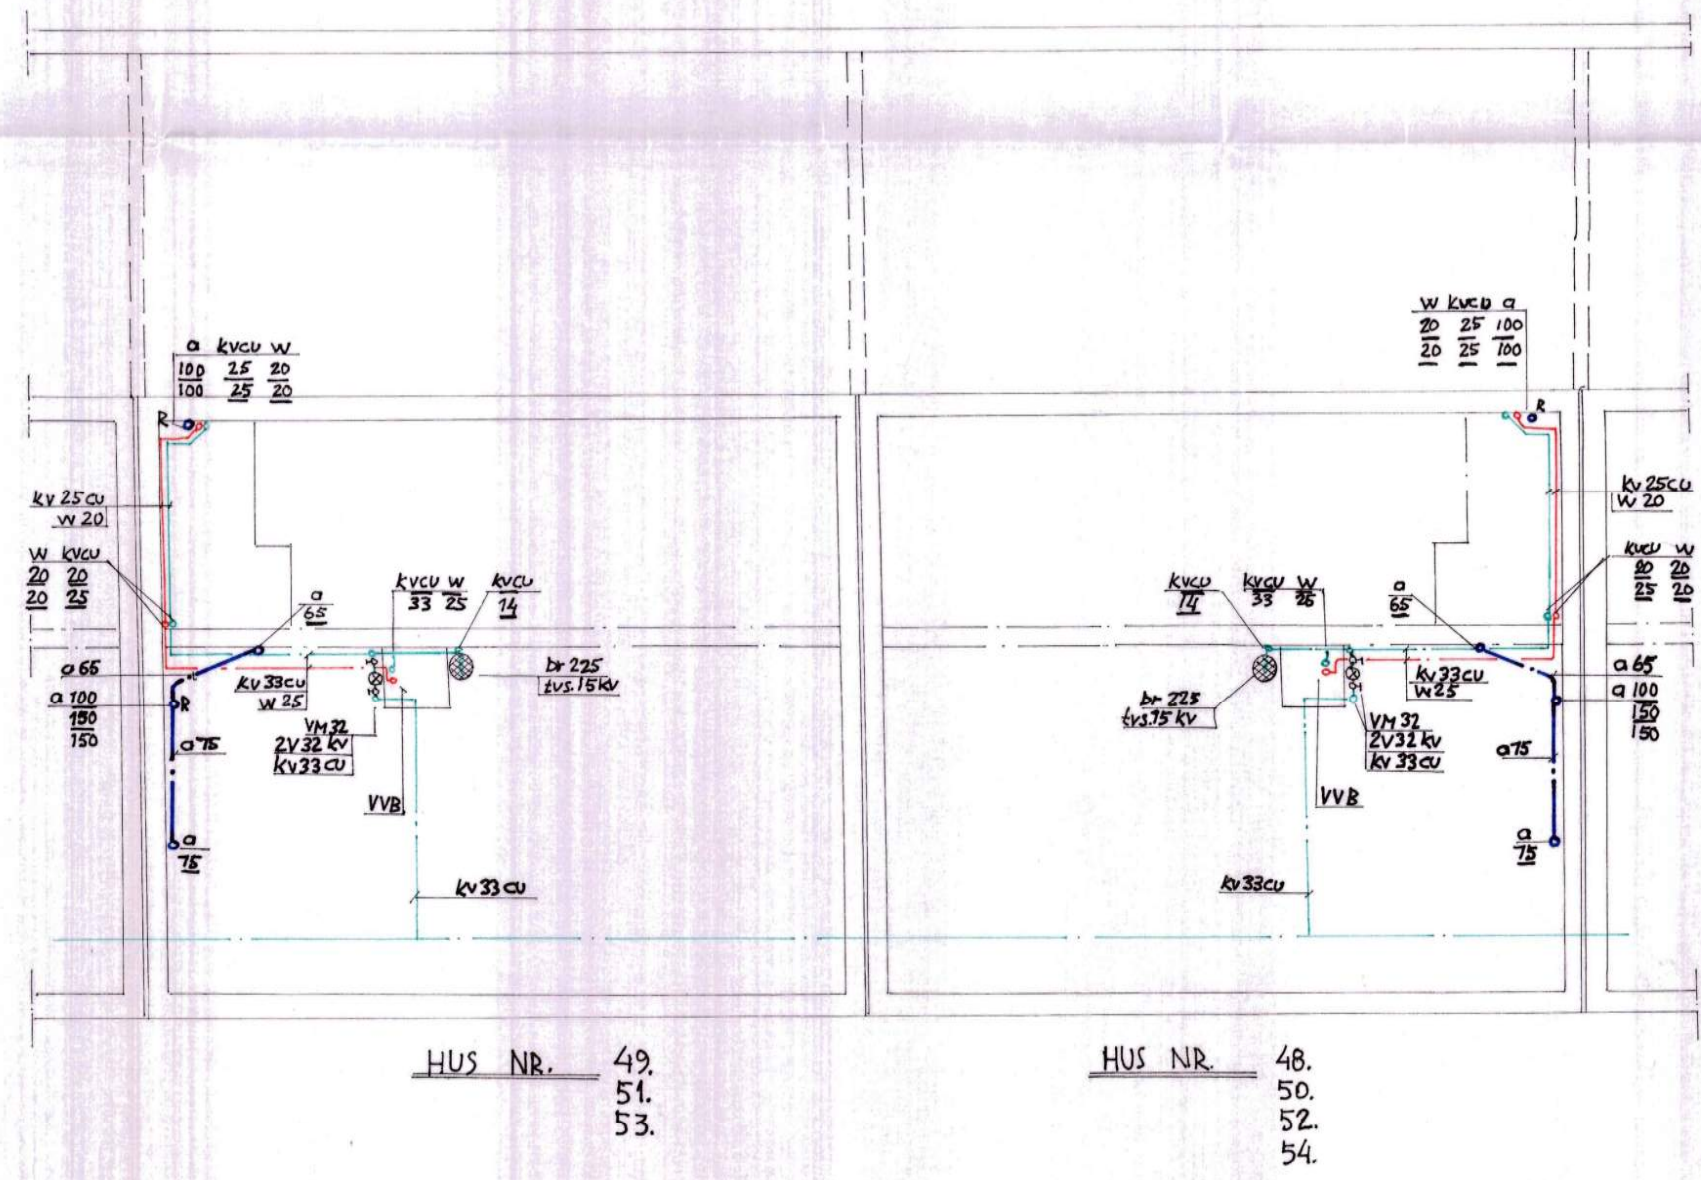

RITNINGSBILAGA KV. EKROTEN VID GRANKOTTEV.
SITUATIONSPLAN
UNDERLAG MED FÖRTYDLIGANDEN

REV.	DA
Ritn. Nr.	
Kv. Ek	
Källan	
Kv. w.	
Uppl. V	
Uno Fl	
Stoc	