


Anläggningen utförd och dräkningsfärdig enligt med denna ritning
Lidingö 11/9 68
Förh. Uno Flink

GRUNDPLAN.

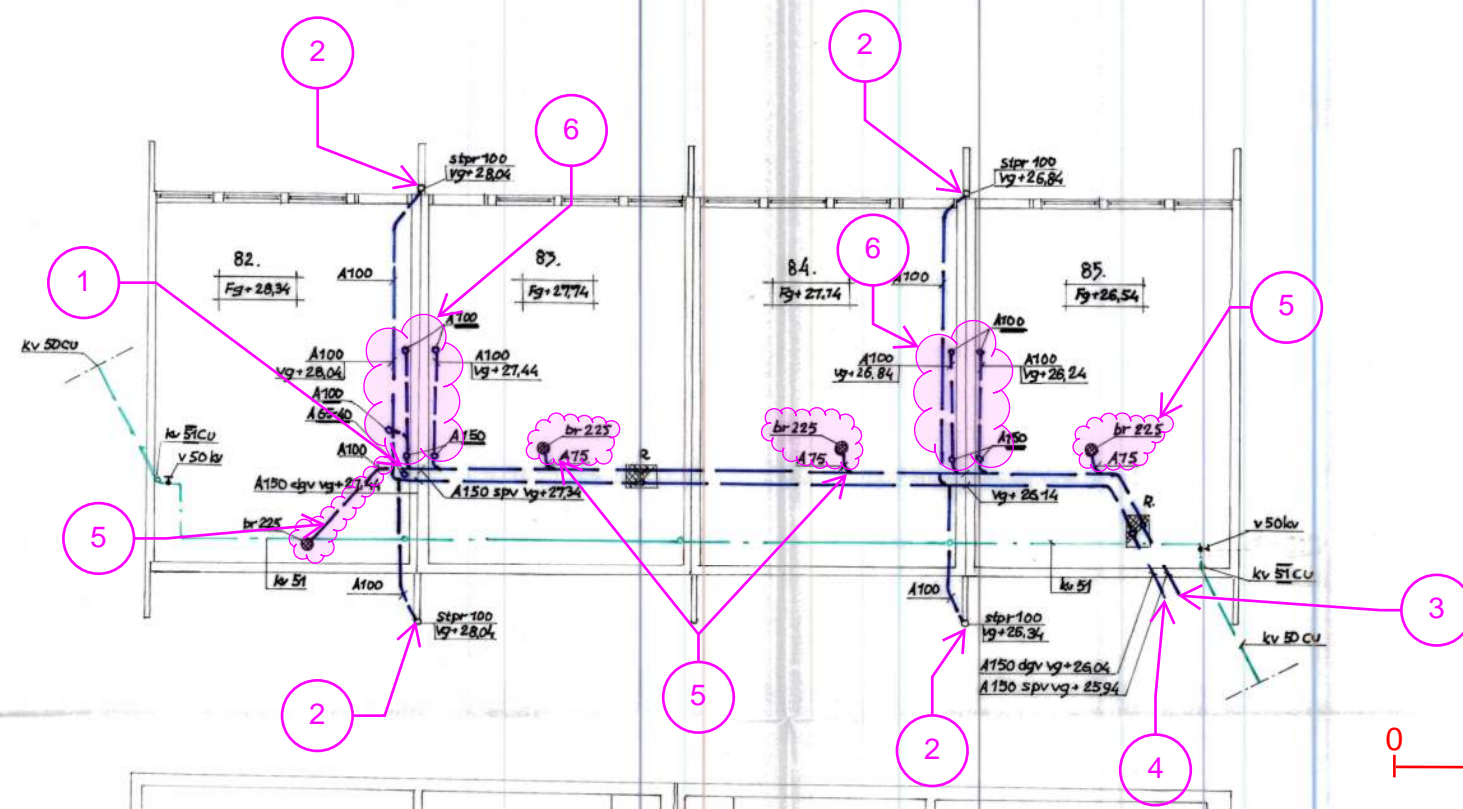

- 1 Grenrör på huvudstam. Startpunkt för relining av spillvattenledning.
- 2 Stuprörsanslutning, där dagvattenledning relinas från.
- 3 Spillvattenledning relinas hit och vidare till hus 86-87.
- 4 Dagvattenledning relinas hit och vidare till hus 86-87.
- 5 Ledning från brunn, relinas ej.
- 6 Spillvattensystem inom markerat område, relinas ej.

RITNINGSBILAGA KV. GRANKOTTEN HUS 86-78
GRUND- & SITUATIONSPLAN
UNDERLAG MED FÖRTYDLIGANDEN




Avser övre ritning

Enhet: meter



Avser nedre ritning

BOTTENPLAN.

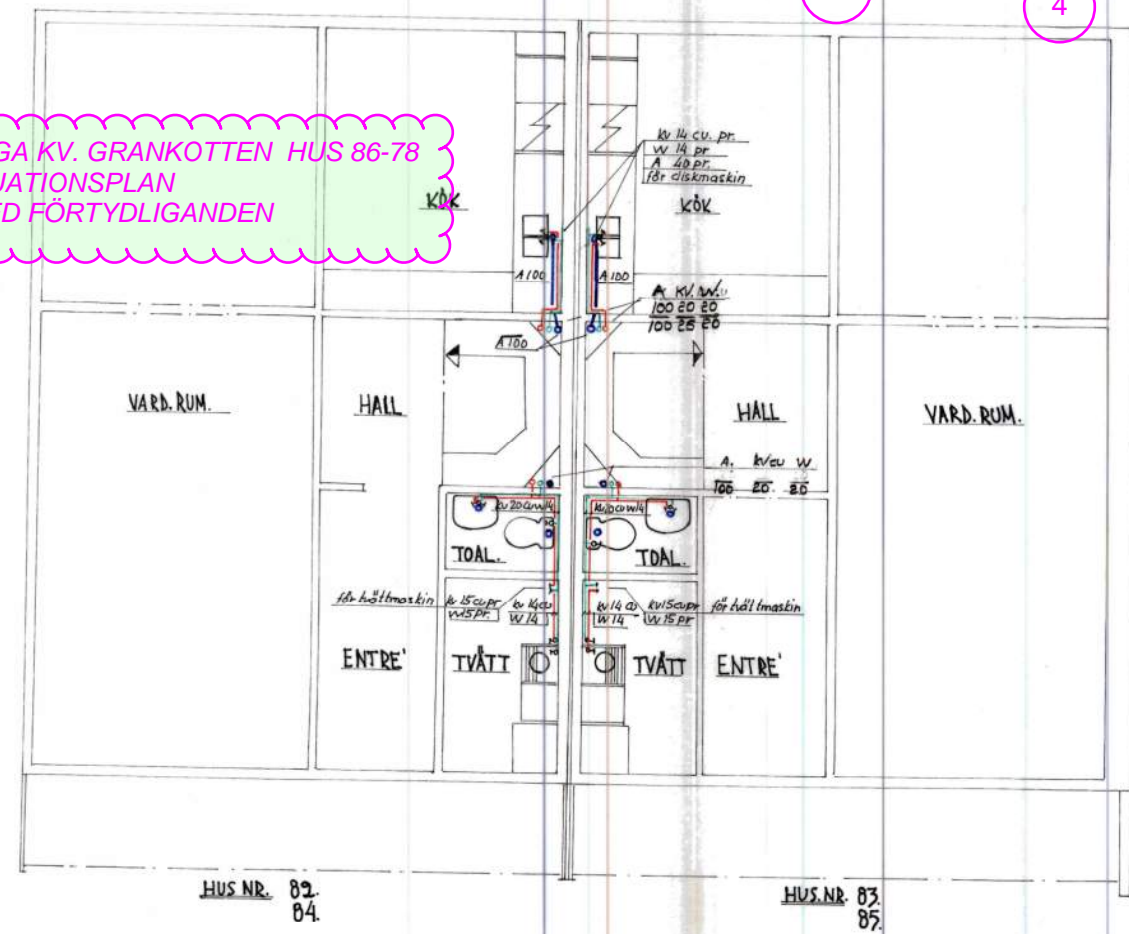

RITNINGSBILAGA KV. GRANKOTTEN (HUS 82-85)
GRUNDPLAN
UNDERLAG MED FÖRTYDLIGANDEN

Skala gäller ej se skalstockar

REV.	DATUM	REV. ANS.	Skick
			KE
Ritn. Nr.	Kv. Grankotten, Lidingö		
	Grundplan & Bottnplan		
	Kv. v. v. & Avlopp. dragn.		
	Uppl. v. d. s. b. den. 5-2-1968.		
Uno Flink Rörledn. AB			Unpl. v. s. b. 0760/331 53
Stockholmskontoret tel. 08/89 15 75, 89 45 20			