


11 9 68
6646

Handwritten signature and date
11 9 68

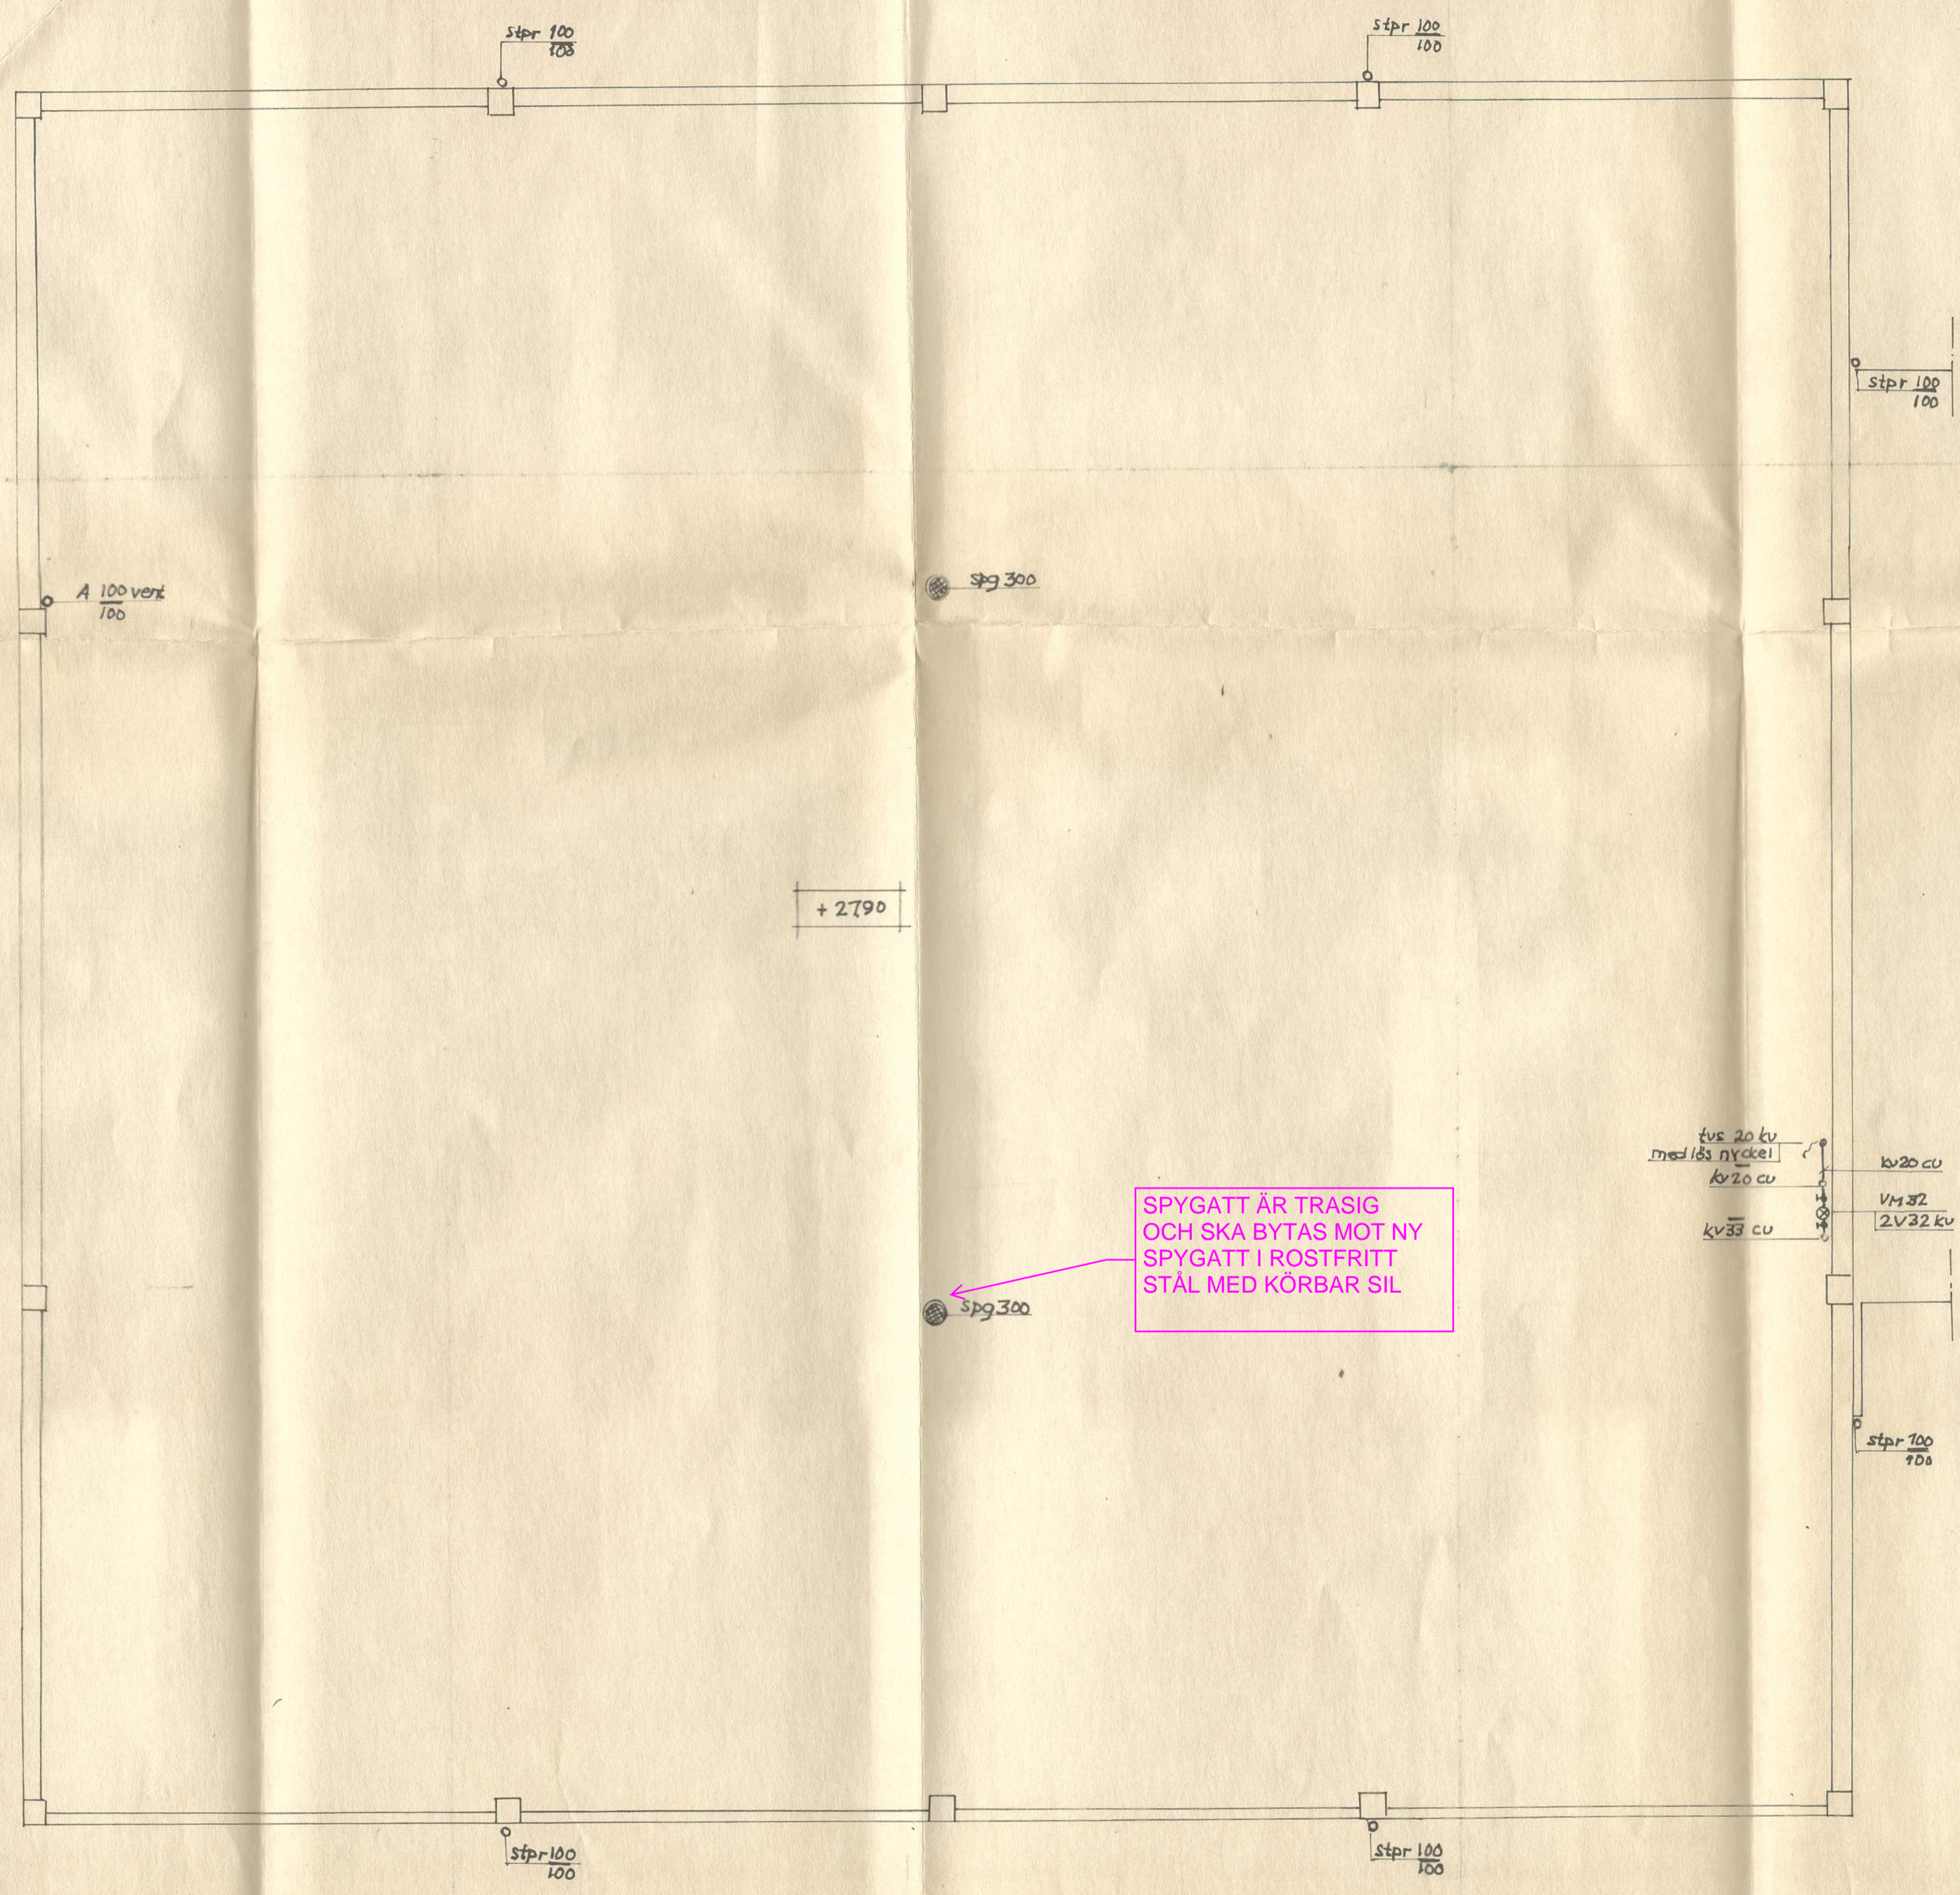

SPYGATT ÄR TRASIG
OCH SKA BYTAS MOT NY
SPYGATT I ROSTFRITT
STÅL MED KÖRBAR SIL

RITNINGSBILAGA KV. GRANKOTTEN GARAGE
ÖVRE PLAN
UNDERLAG MED FÖRTYDLIGANDEN

EV.	DATUM	REV. ART.	Sked.
Ritn. Nr.			KE
Kv. Grankotten, Garage.			Grank.
Överplan, Lidingö			Geok.
Kv. = Avlopp drag.			Skid.
Uppl. Väsby den 5-2-1968.			1:50